




由 Autodesk 教育版产品制作

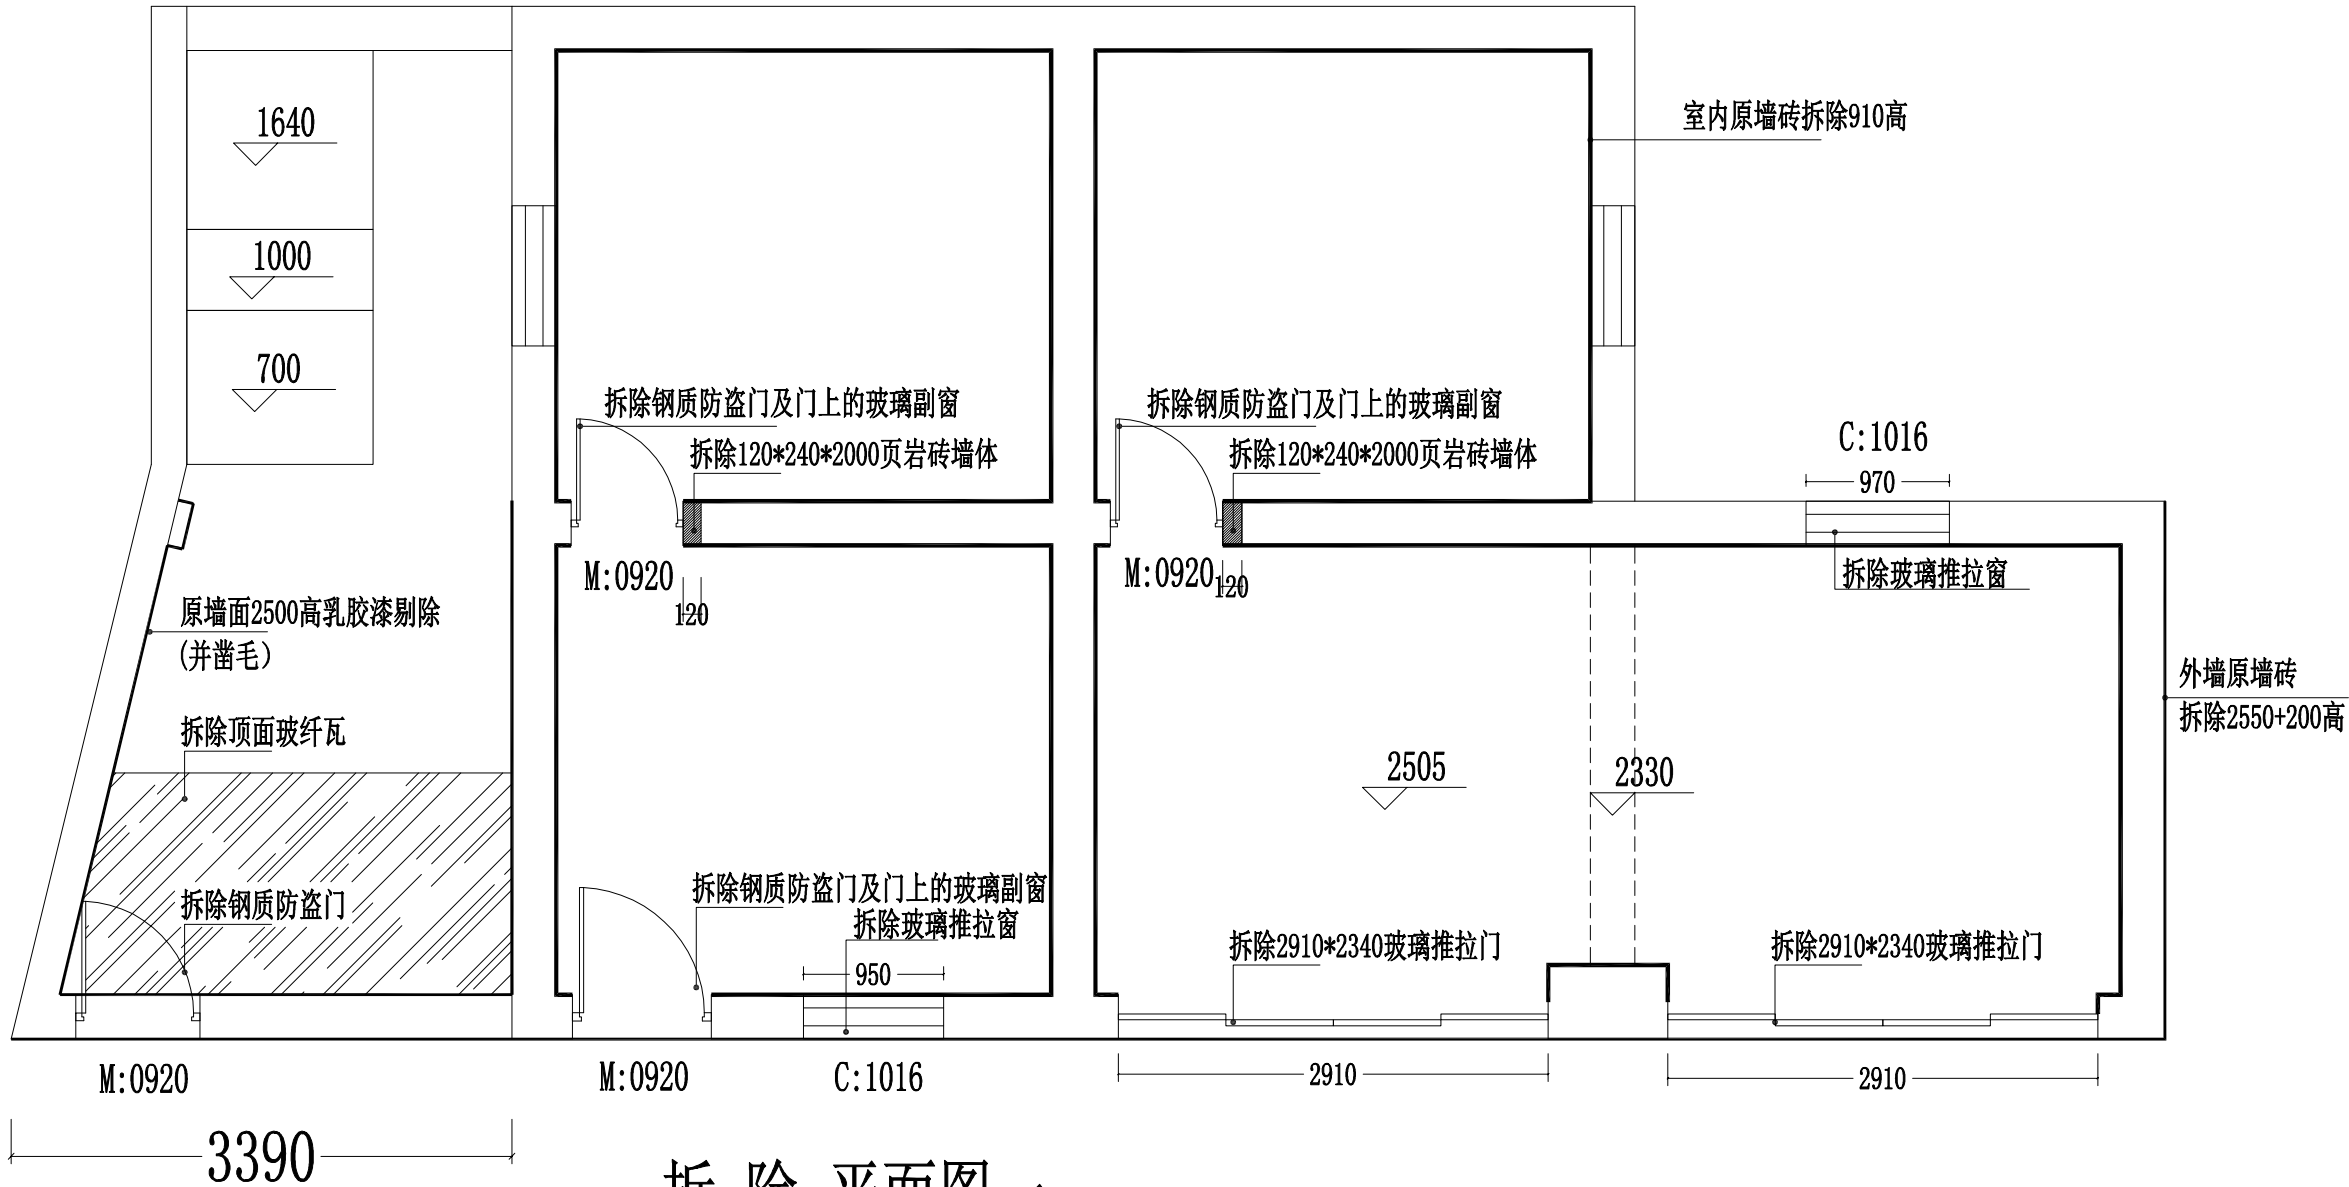

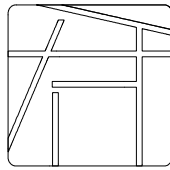


拆除平面图一

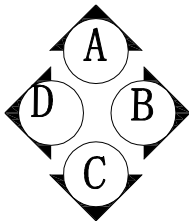


开合文化传播
大可·善·人文·开合

DESIGN UNIT	设计单位:
遂宁市开合文化传播有限公司	
ADD:	地 址:
TEL:	电 话:
0825-2252950 2245777 QQ:623876297	
备 注: NOTES	
非得本公司设计师之书面批准, 不得随意将任何部分翻印。切勿以比例量度此图。一切以图内数字所示为准。施工单位必须在工地核对图内所示数字之准确, 如发现任何矛盾, 应通知设计师, 方可施工, 否则施工单位须承担所有责任。	
PROJBCT	工程名称:
办公用房维修改造工程	
DRAWING TITLE	图纸名称:
拆 除 平 面 图 一	
EXPLANATION	图纸说明:
DESIGNER HOST	设计主持人:
TLIENTELE	建设单位:
遂宁市八角亭公墓管理所	
DESIGNER 设计师:	DRAWN 绘图员:
APPROVED 审 核:	CHECK 校 对:
SCALE 比 例:	DATE 日 期:
DESIGN GRADE	设计阶段:
设计	
DWG.NO	图纸编号:

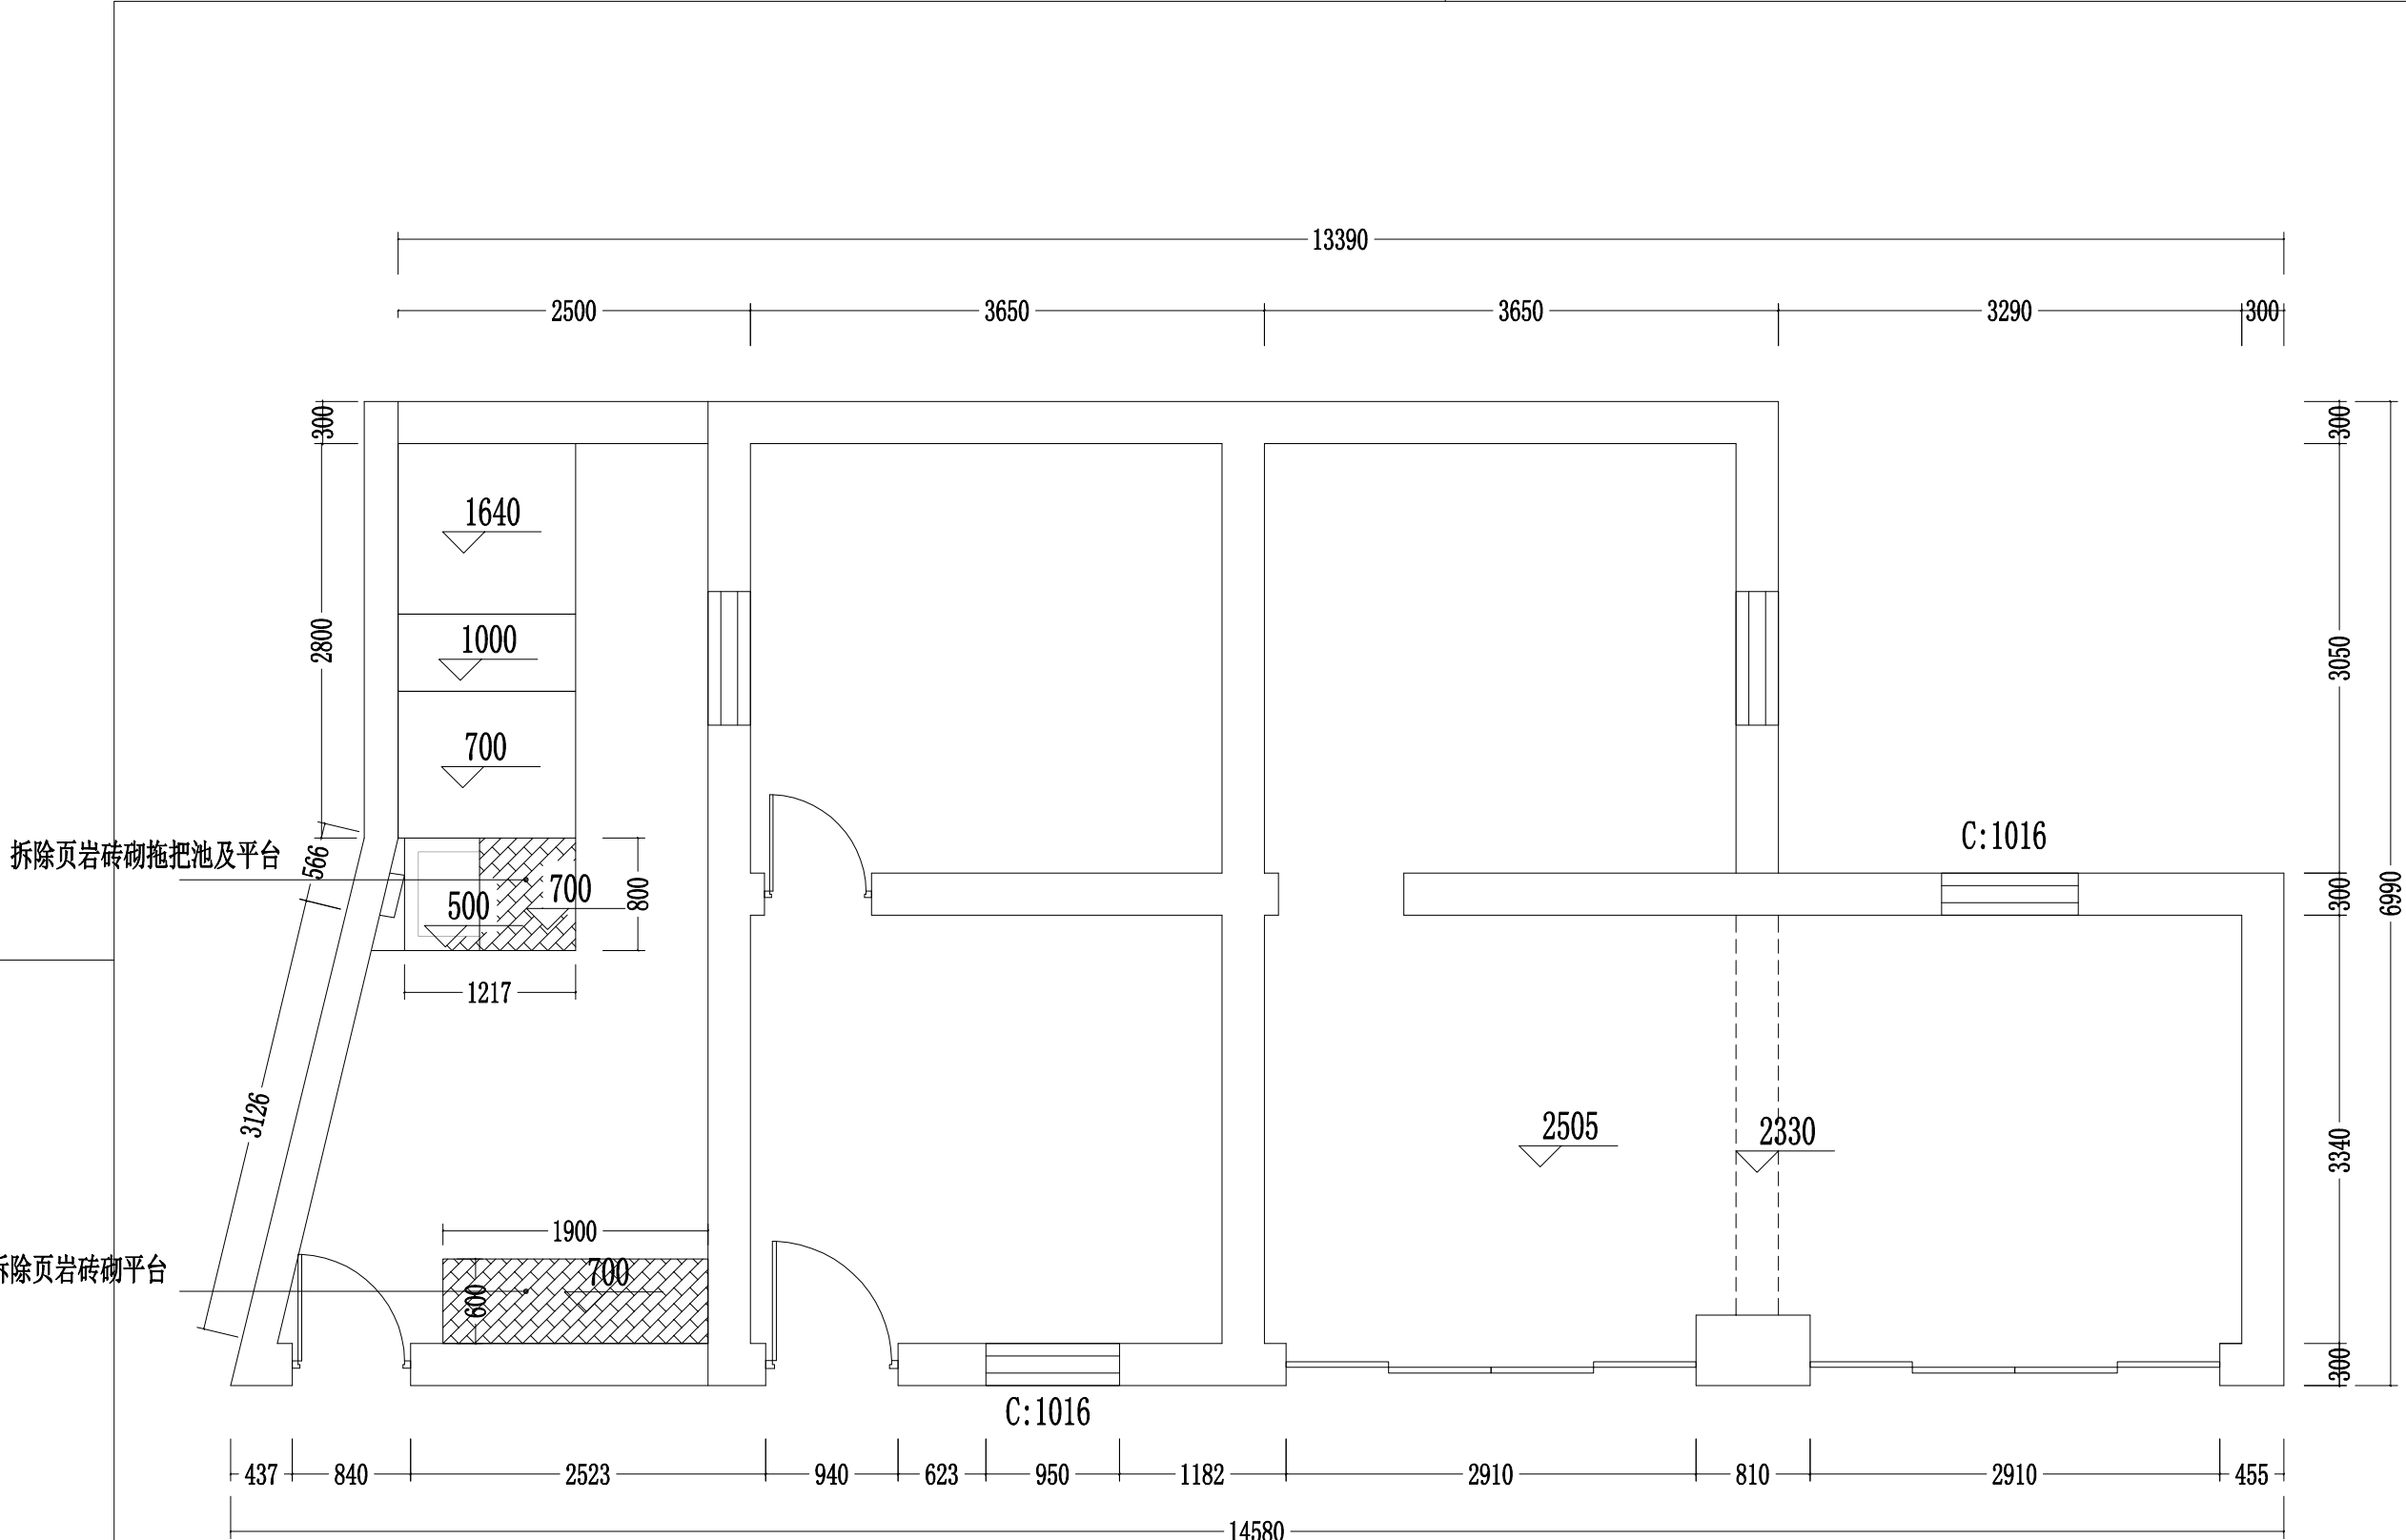


拆除平面图二

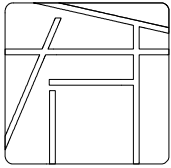

开合文化传播
大可善哉 · 人文开合

DESIGN UNIT	设计单位:
遂宁市开合文化传播有限公司	
ADD:	地 址:
TEL:	电 话:
0825-2252950 2245777 QQ:623876297	
备 注: NOTES	
非得本公司设计师之书面批准,不得随意将任何部分翻印。切勿以比例量度此图。一切以图内数字所示为准。施工单位必须在工地核对图内所示数字之准确,如发现任何矛盾,应通知设计师,方可施工,否则施工单位须承担所有责任。	
PROJBCT	工程名称:
办公用房维修改造工程	
DRAWING TITLE	图纸名称:
拆 除 平面图二	
EXPLANATION	图纸说明:
DESIGNER HOST	设计主持人:
TLIENTELE	建设单位:
遂宁市八角亭公墓管理所	
DESIGNER 设计师:	DRAWN 绘图员:
APPROVED 审 核:	CHECK 校 对:
SCALE 比 例:	DATE 日 期:
DESIGN GRADE	设计阶段:
设计	
DWG.NO	图纸编号:

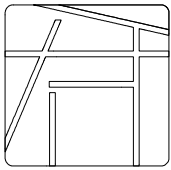

开合文化传播
大可 善哉 · 人文 开合

DESIGN UNIT 设计单位:

遂宁市开合文化传播有限公司

ADD: 地 址:

TEL: 电 话:

0825-2252950 2245777 QQ:623876297

备 注: NOTES

非得本公司设计师之书面批准, 不得随意
将任何部分翻印。切勿以比例量度此图。一切
以图内数字所示为准。施工单位必须在工地核
对图内所示数字之准确, 如发现任何矛盾, 应
通知设计师, 方可施工, 否则施工单位须承担
所有责任。

PROJBCT 工程名称:

办公用房维修改造工程

DRAWING TITLE 图纸名称:

新建墙体平面图

EXPLANATION 图纸说明:

DESIGNER HOST 设计主持人:

TLIENTELE 建设单位:

遂宁市八角亭公墓管理所

DESIGNER 设计师:

DRAWN 绘图员:

APPROVED 审 核:

CHECK 校 对:


SCALE 比 例:

DATE 日 期:


DESIGN GRADE 设计阶段:


设计

DWG.NO 图纸编号:

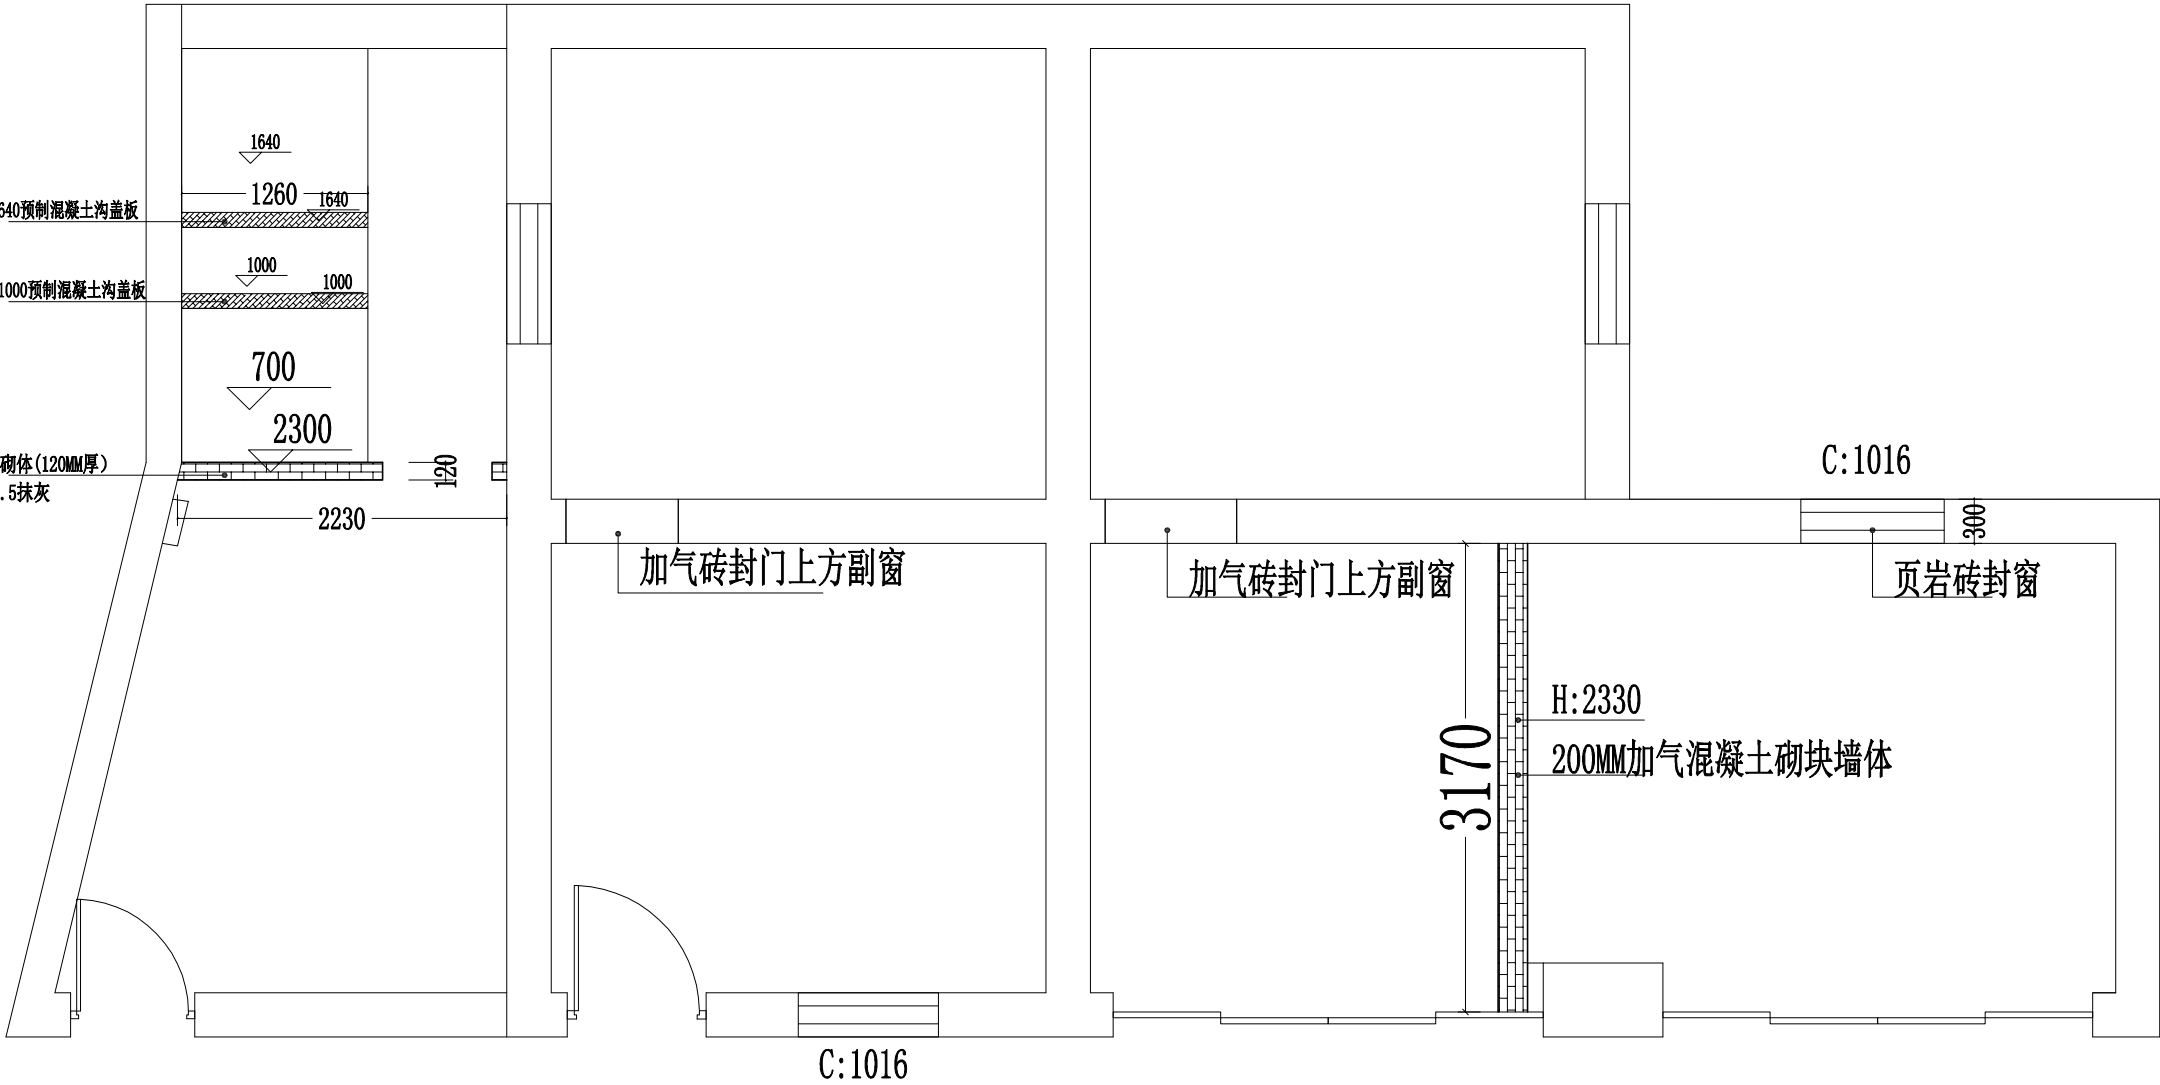

新建墙体平面图


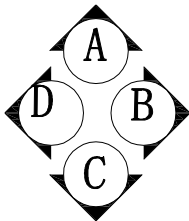


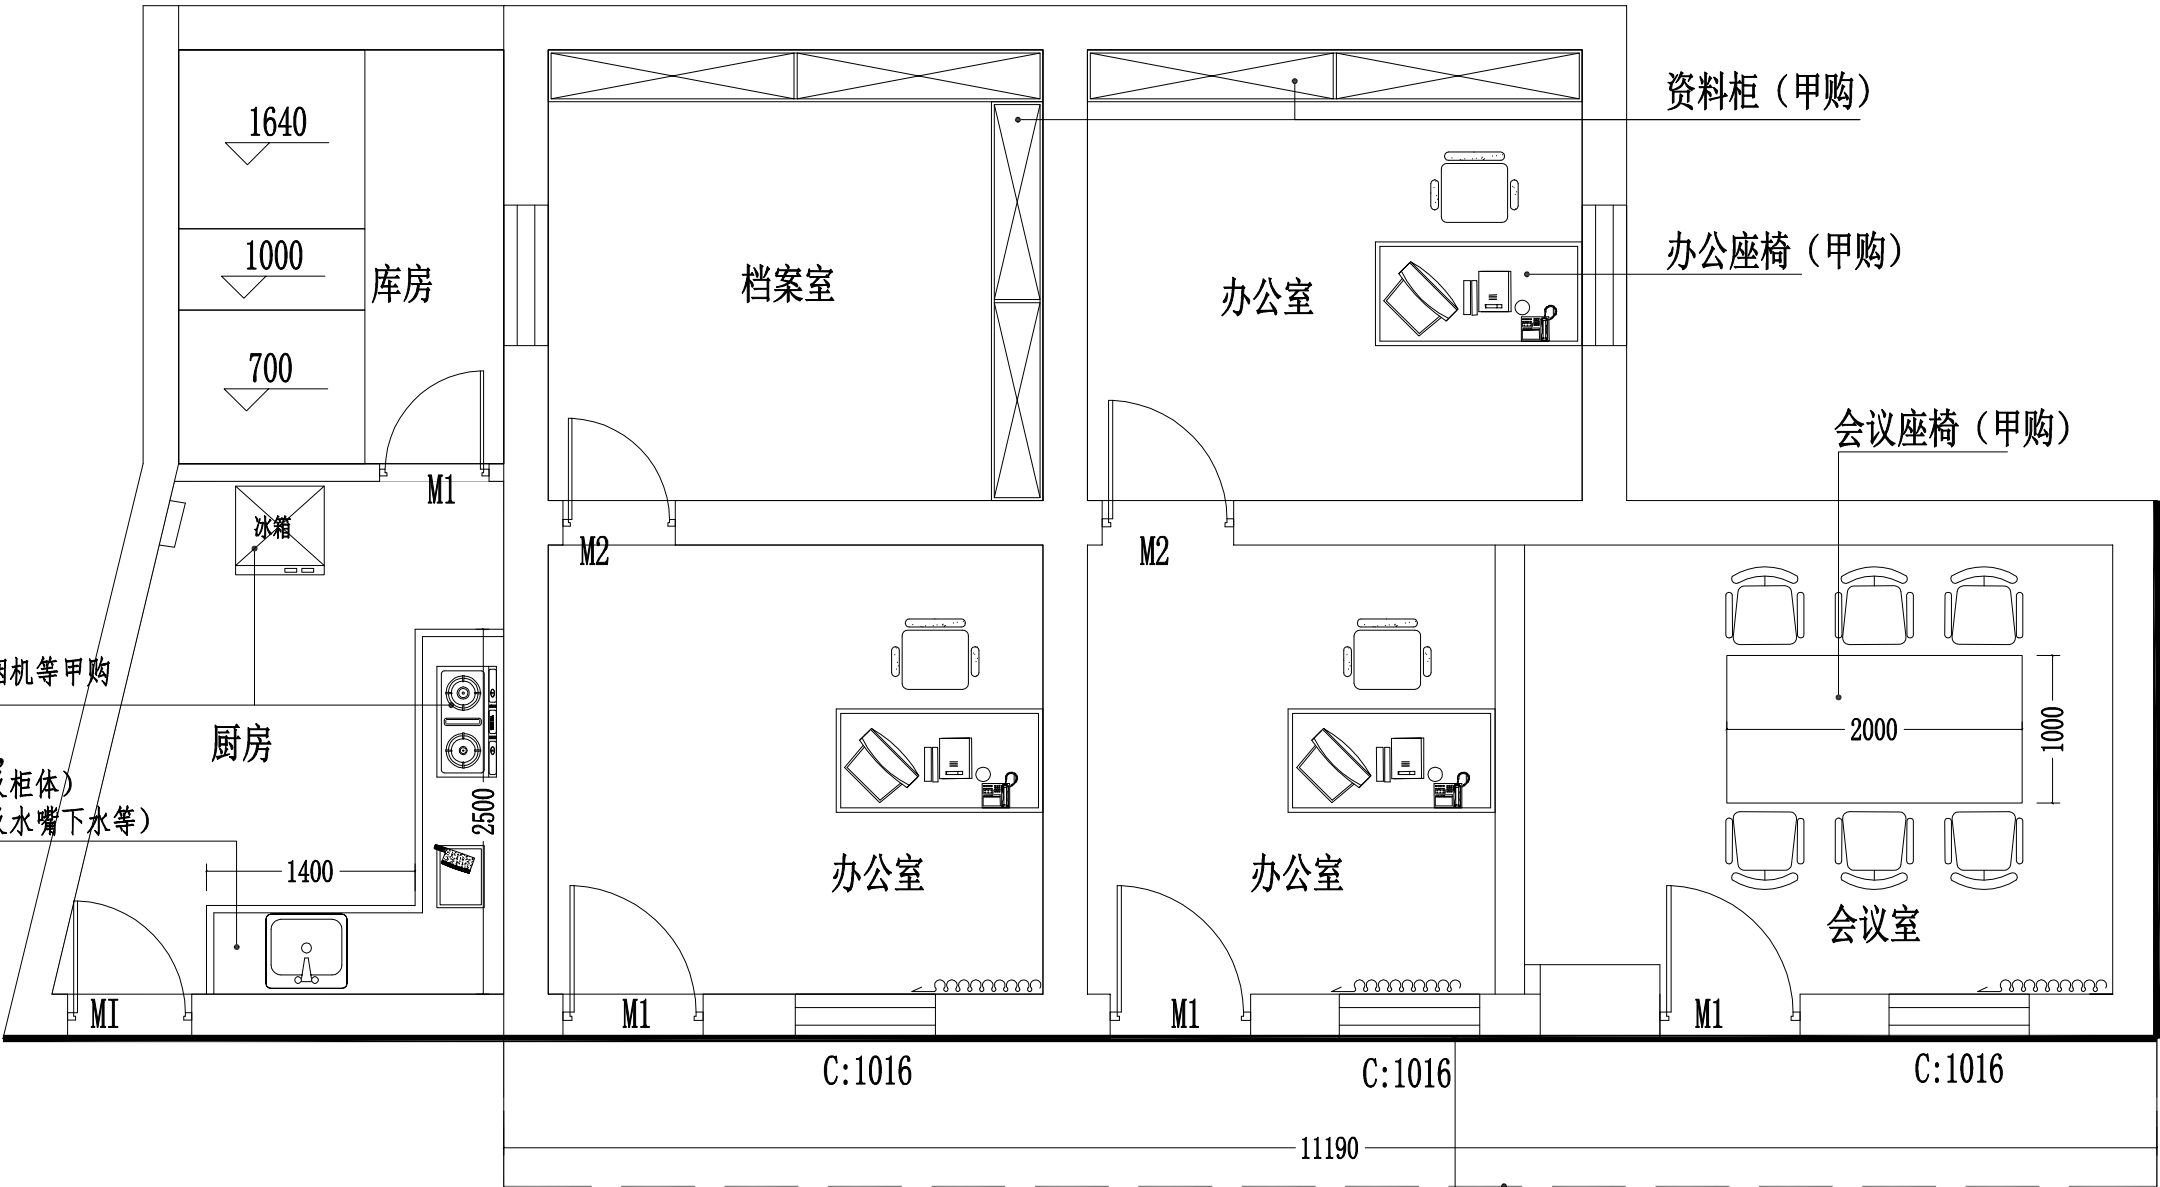

平面布置图

- 注：(1) 墙面及顶面剔除原破损乳胶漆，新做白色乳胶漆(满刮成品腻子膏，满刮2遍，打磨砂光，室内乳胶漆一底两面) 用于：办公室、档案室及会议室
- (2). 踢脚线：100MM实木踢脚线，用于：办公室、档案室及会议室
- (3) 厨房做法：
地面：50mm厚细石混凝土找平，聚乙烯涤纶复合卷材防水卷材。20mm厚水泥砂浆保护层，面贴300*300防滑砖..
墙面：原墙凿毛，1:2.5水泥砂浆抹灰，新做1m高 聚乙烯涤纶复合卷材防水卷材，满面贴300*450墙砖。H:2200
顶面：铝合金龙骨，间距300*300 铝扣板吊顶. 铝合金阴角收边
- (4) 储物室地面：地面100mm厚C15垫层，1:2.5水泥砂浆收光，墙面不改动
- (5). 外墙面：外墙屋檐沿口及下口油性外墙漆饰面，作法详西南11J516-91-5313. 正立面及西侧面纸皮砖 外作法详西南 11J516-95-5407.
- (6). 厨房及储物室顶面做100mm厚双层夹心棉彩钢板顶 (40X80X2.0mm钢矩管龙骨)
- (7). 门窗：建筑门选用成品钢质防盗门 (900X2000MM)，外窗采用彩铝推拉窗 (C86型1.5厚,5mm钢化玻璃)，+1.5MM厚不锈钢防护栏(边框22mm方管，中间圆管19mm，圆管之间的间距100mm)
- 门窗厂家根据本设计完成安装详图，由设计公司认可后施工
- 室内采用成品实木套装门 (800X2000mm)

门规格：M1 900X2000成品钢质防盗门 5樘
M2 800X2000成品实木套装门 2樘

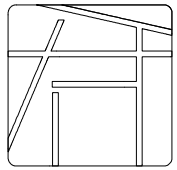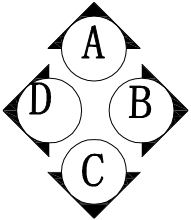

开合文化传播
大可善哉 · 人文开合

DESIGN UNIT 设计单位：

遂宁市开合文化传播有限公司

ADD: 地 址：

TEL: 电 话：

0825-2252950 2245777 QQ:623876297

备 注：NOTES

非得本公司设计师之书面批准，不得随意
将任何部分翻印。切勿以比例量度此图。一切
以图内数字所示为准。施工单位必须在工地核
对图内所示数字之准确，如发现任何矛盾，应
通知设计师，方可施工，否则施工单位须承担
所有责任。

PROJBCT 工程名称：

办公用房维修改造工程

DRAWING TITLE 图纸名称：

平面布置图

EXPLANATION 图纸说明：

DESIGNER HOST 设计主持人：

TLIENTELE 建设单位：

遂宁市八角亭公墓管理所

DESIGNER 设计师：

DRAWN 绘图员：

APPROVED 审 核：

CHECK 校 对：

SCALE 比 例：


DATE 日 期：

DESIGN GRADE 设计阶段：

设计

DWG.NO


图纸编号：

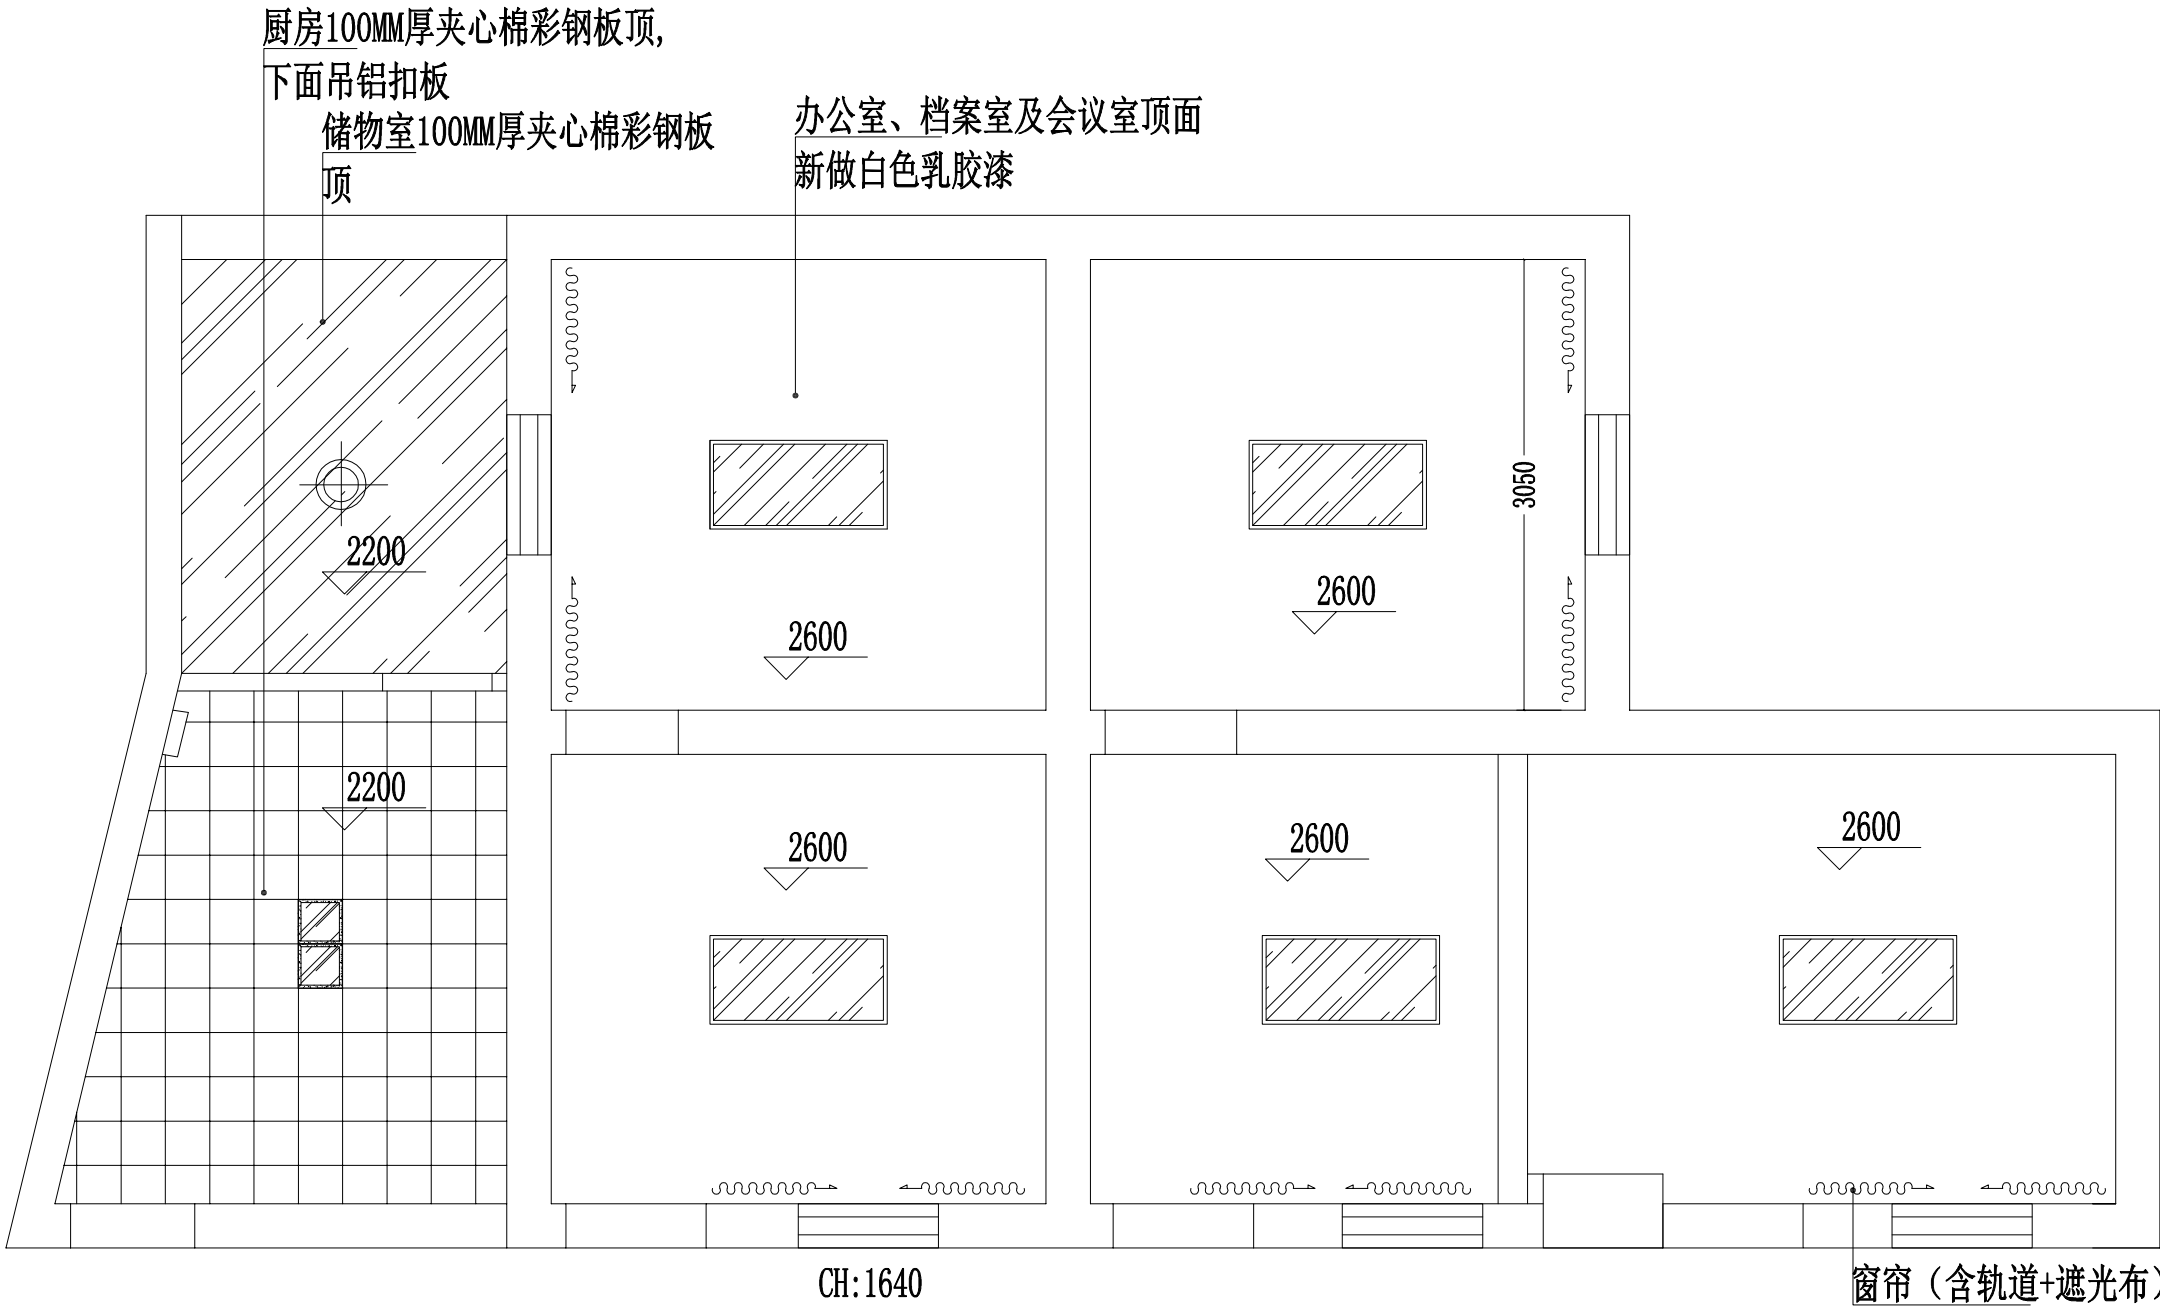


顶面吊顶图

图例:

	300*300LED嵌入式厨卫灯
	300*300LED吸顶灯
	600*1200LED光源, 亚克力罩面, 铝边框明装灯盘

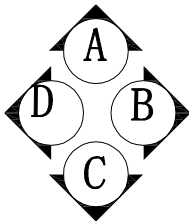


开合文化传播 大可 善战 · 人文 开合	
DESIGN UNIT	设计单位:
遂宁市开合文化传播有限公司	
ADD:	地 址:
TEL:	电 话:
0825-2252950 2245777 QQ:623876297	
备 注: NOTES 非得本公司设计师之书面批准, 不得随意 将任何部分翻印。切勿以比例量度此图。一切 以图内数字所示为准。施工单位必须在工地核 对图内所示数字之准确, 如发现任何矛盾, 应 通知设计师, 方可施工, 否则施工单位须承担 所有责任。	
PROJBCT	工程名称:
办公用房维修改造工程	
DRAWING TITLE	图纸名称:
顶面吊顶图	
EXPLANATION	图纸说明:
DESIGNER HOST	设计主持人:
TLIENTELE	建设单位:
遂宁市八角亭公墓管理所	
DESIGNER 设计师:	DRAWN 绘图员:
APPROVED 审 核:	CHECK 校 对:
SCALE 比 例:	DATE 日 期:
DESIGN GRADE	设计阶段:
设计	
DWG.NO	图纸编号:

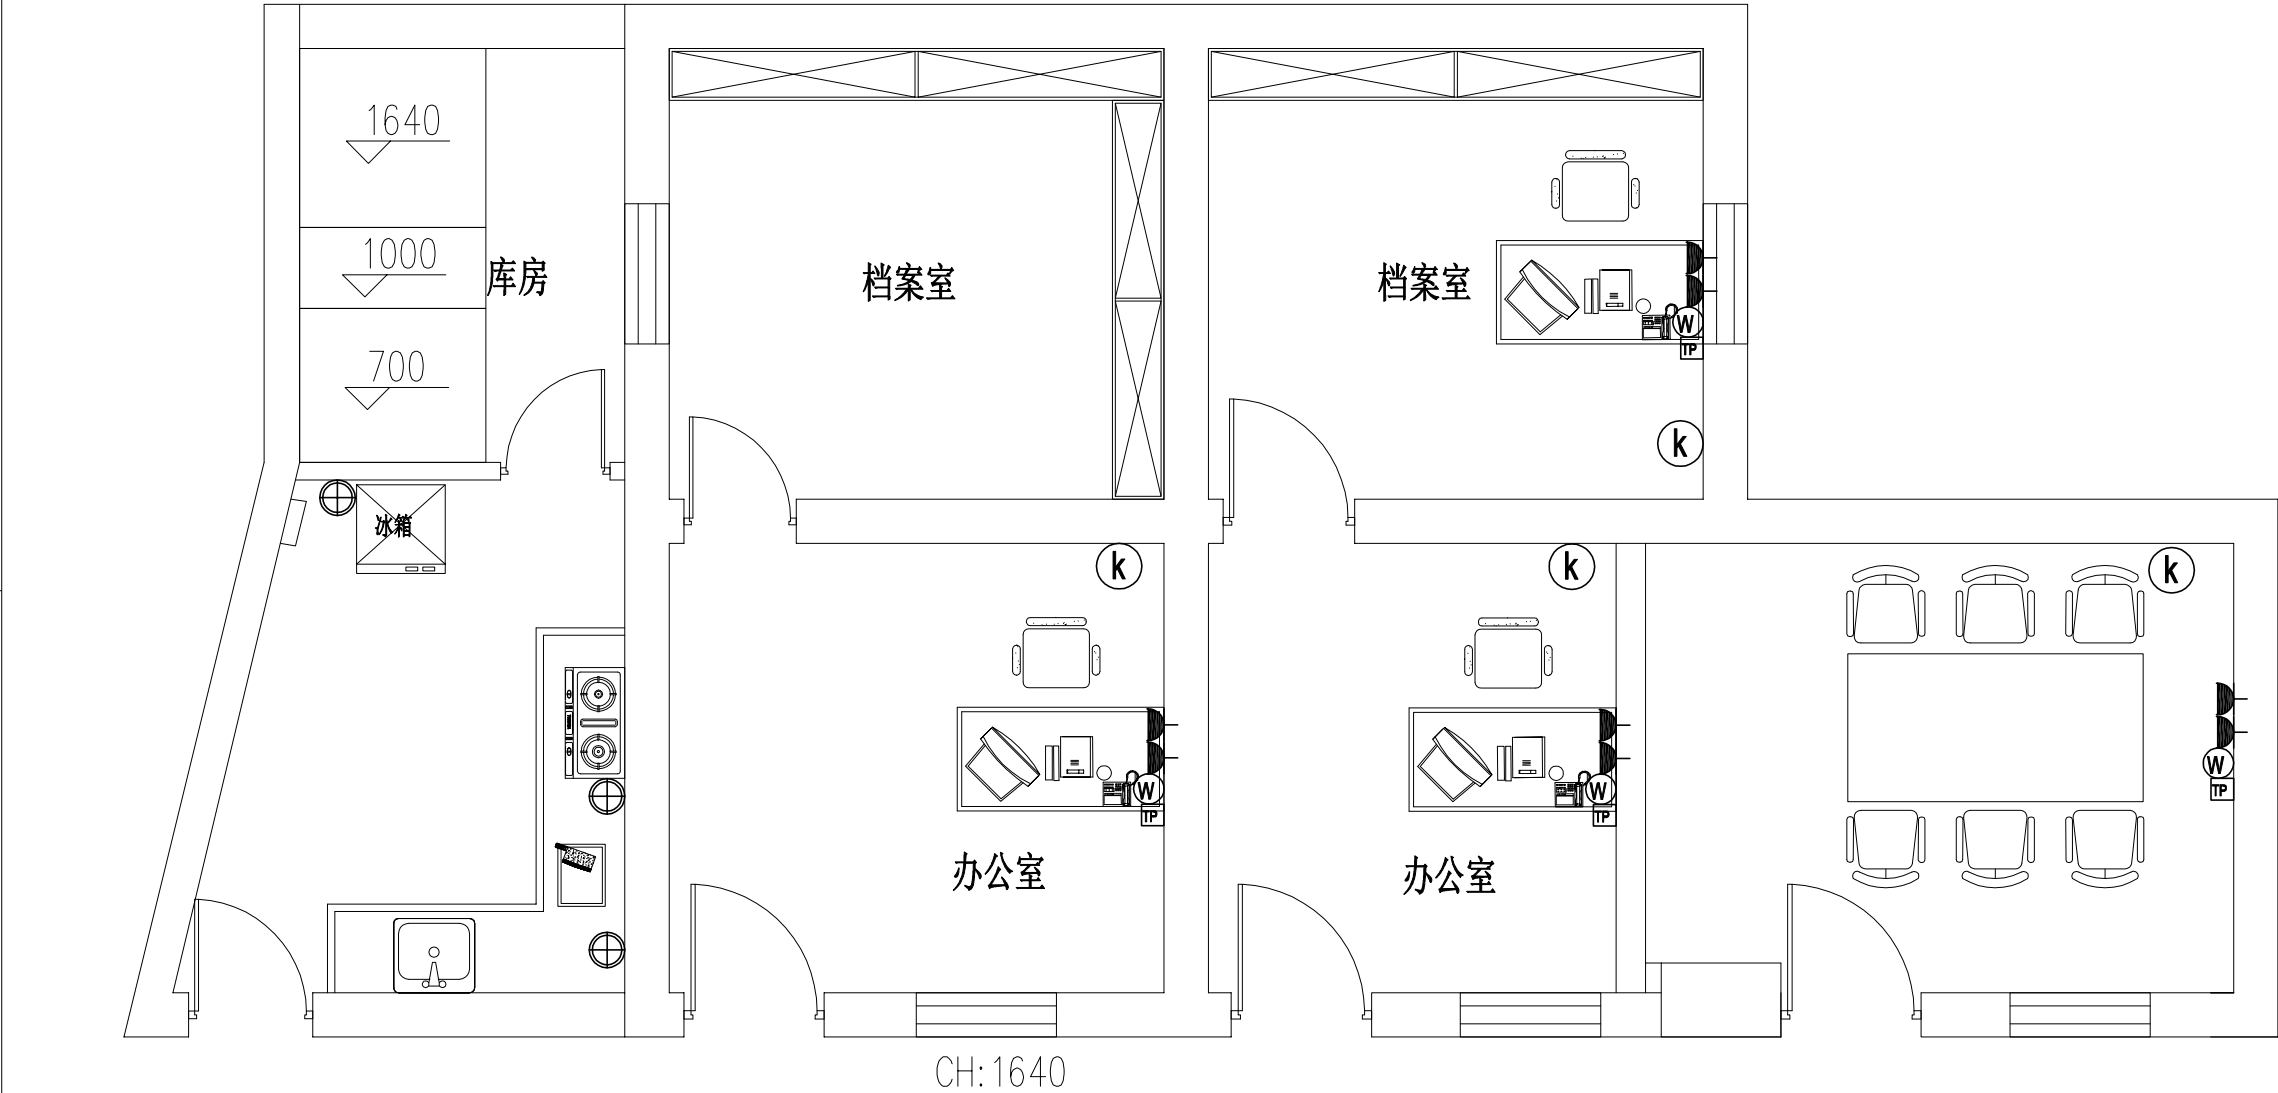

竄厠	嚙攴	竄厠	嚙攴
	昌辺掾幅		瓓譽
	瓓肯緋繖綢		贈掾
	閨毒掾幅		稭计
	瓓檻掾幅		鞞筏掾幅

插座平面布局图


注：地面地砖不改动，所以管线均走墙面跟顶面

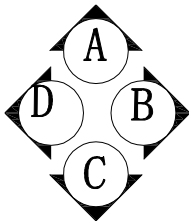

开合文化传播

大可 善 故 · 人 文 开 合

DESIGN UNIT	设计单位：
遂宁市开合文化传播有限公司	
ADD:	地 址：
TEL:	电 话：
0825-2252950 2245777 QQ:623876297	
备 注：NOTES	
非得本公司设计师之书面批准，不得随意将任何部分翻印。切勿以比例量度此图，一切以图内数字所示为准。施工单位必须在工地核对图内所示数字之准确，如发现任何矛盾，应通知设计师，方可施工，否则施工单位须承担所有责任。	
PROJBCT	工程名称：
办公用房维修改造工程	
DRAWING TITLE	图纸名称：
插座平面布局图	
EXPLANATION	图纸说明：
DESIGNER HOST	设计主持人：
TLIENTELE	建设单位：
遂宁市八角亭公墓管理所	
DESIGNER 设计师：	DRAWN 绘图员：
APPROVED 审 核：	CHECK 校 对：
SCALE 比 例：	DATE 日 期：
DESIGN GRADE	设计阶段：
设计	
DWG.NO	图纸编号：


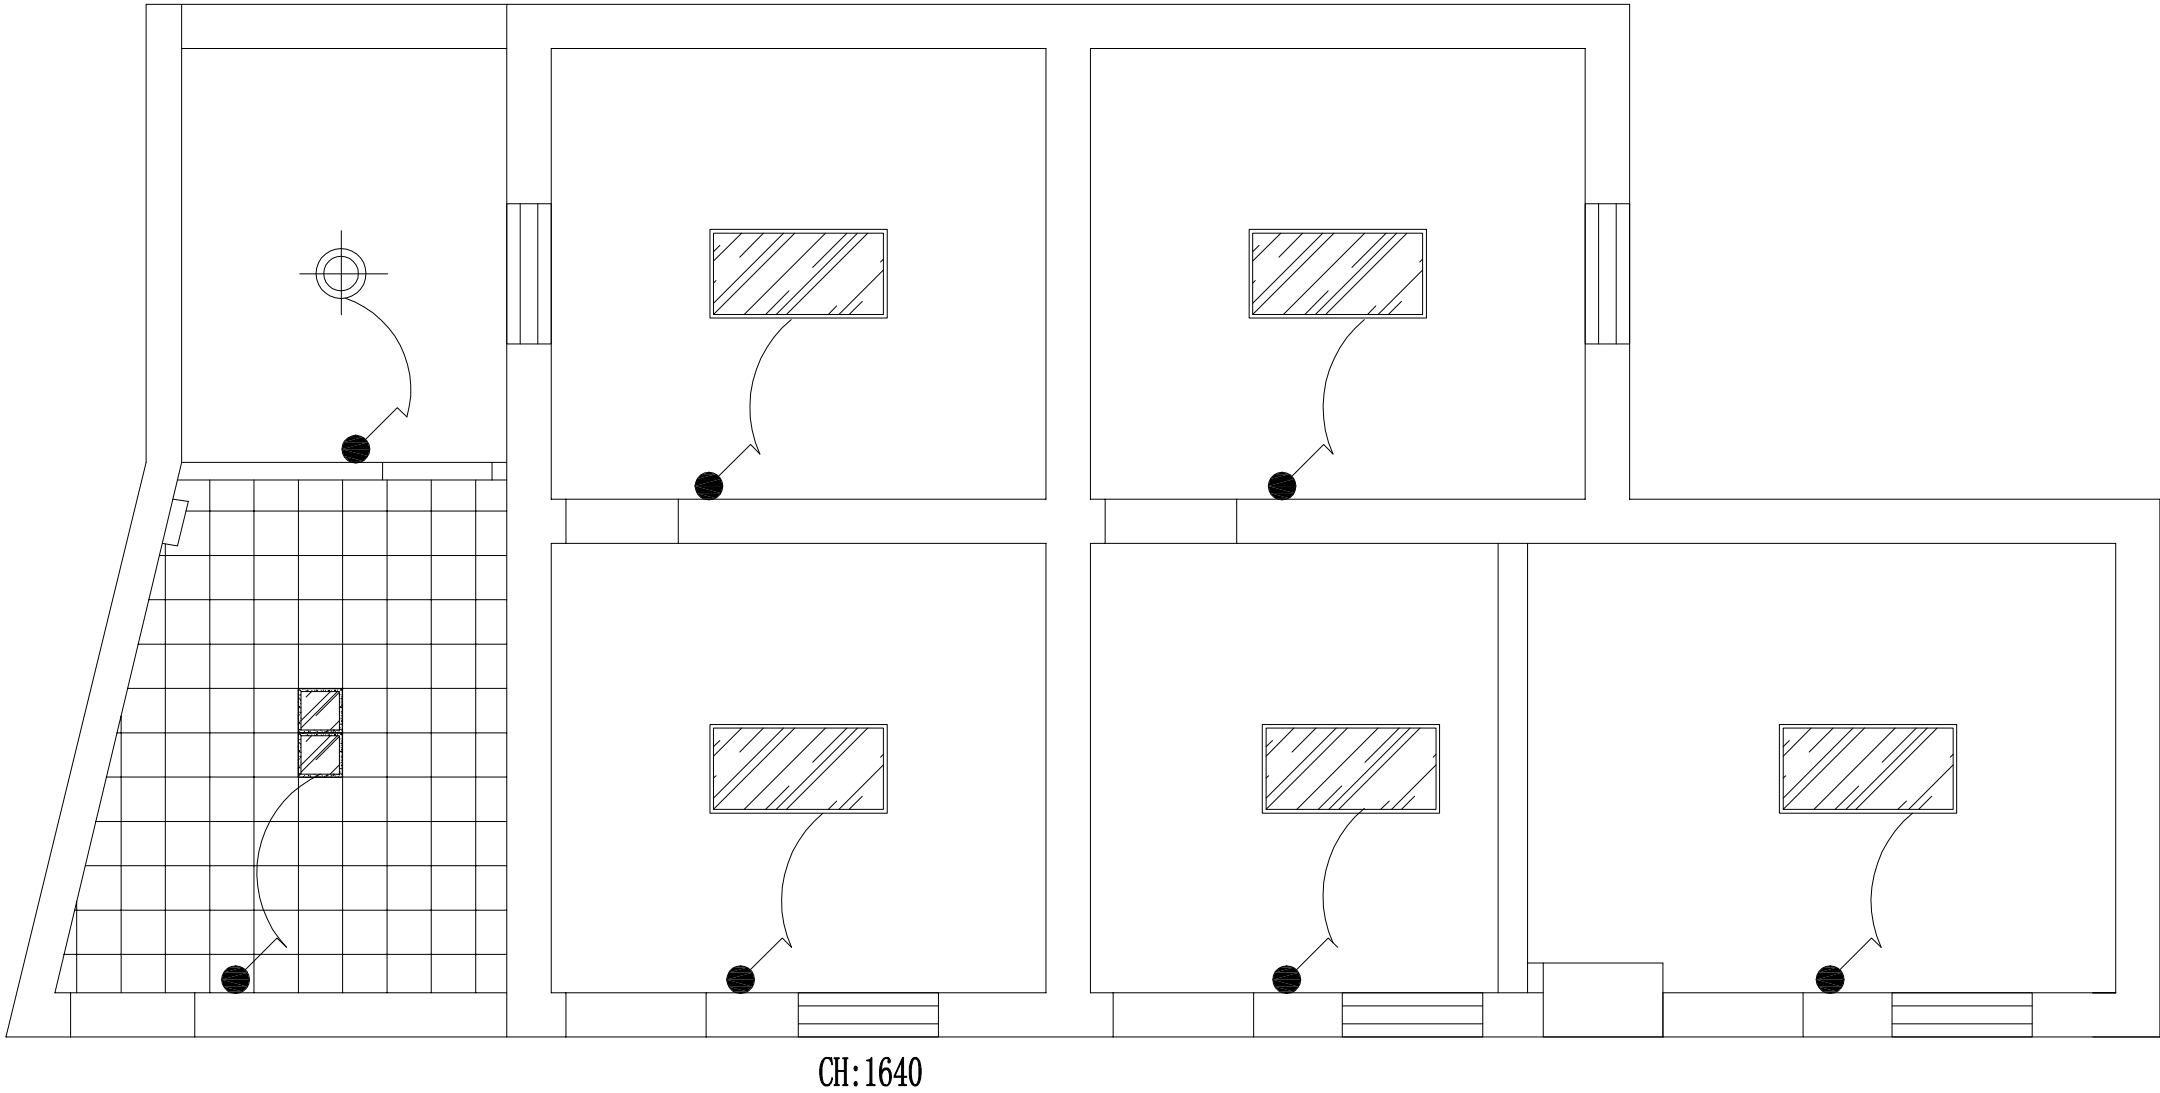


图例:

	暗装单极开关		300*300嵌入式厨卫灯
	暗装三极开关		300*300吸顶灯
	暗装双极开关		600*1200LED光源，亚克力罩面，铝边框明装灯盘
	照明配电箱 (pdx)		

开关布局图

注：地面地砖不改动，所以管线均走墙面跟顶面

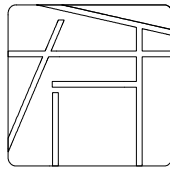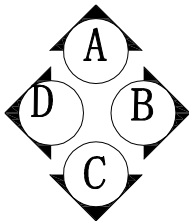

开合文化传播
大可善哉 · 人文开合

DESIGN UNIT 设计单位:

遂宁市开合文化传播有限公司

ADD: 地 址:

TEL: 电 话:

0825-2252950 2245777 QQ:623876297

备 注: NOTES

非得本公司设计师之书面批准，不得随意将任何部分翻印。切勿以比例量度此图，一切以图内数字所示为准。施工单位必须在工地核对图内所示数字之准确，如发现任何矛盾，应通知设计师，方可施工，否则施工单位须承担所有责任。

PROJBCT 工程名称:

办公用房维修改造工程

DRAWING TITLE 图纸名称:

开关布局图

EXPLANATION 图纸说明:

DESIGNER HOST 设计主持人:

TLIENTELE 建设单位:

遂宁市八角亭公墓管理所

DESIGNER 设计师:

DRAWN 绘图员:

APPROVED 审 核:

CHECK 校 对:

SCALE 比 例:

DATE 日 期:

DESIGN GRADE 设计阶段:


设计

DWG.NO



图纸编号:

顶面50mm厚预制板隔热层拆除(及
页岩砖砌体墩子)

建筑雨蓬

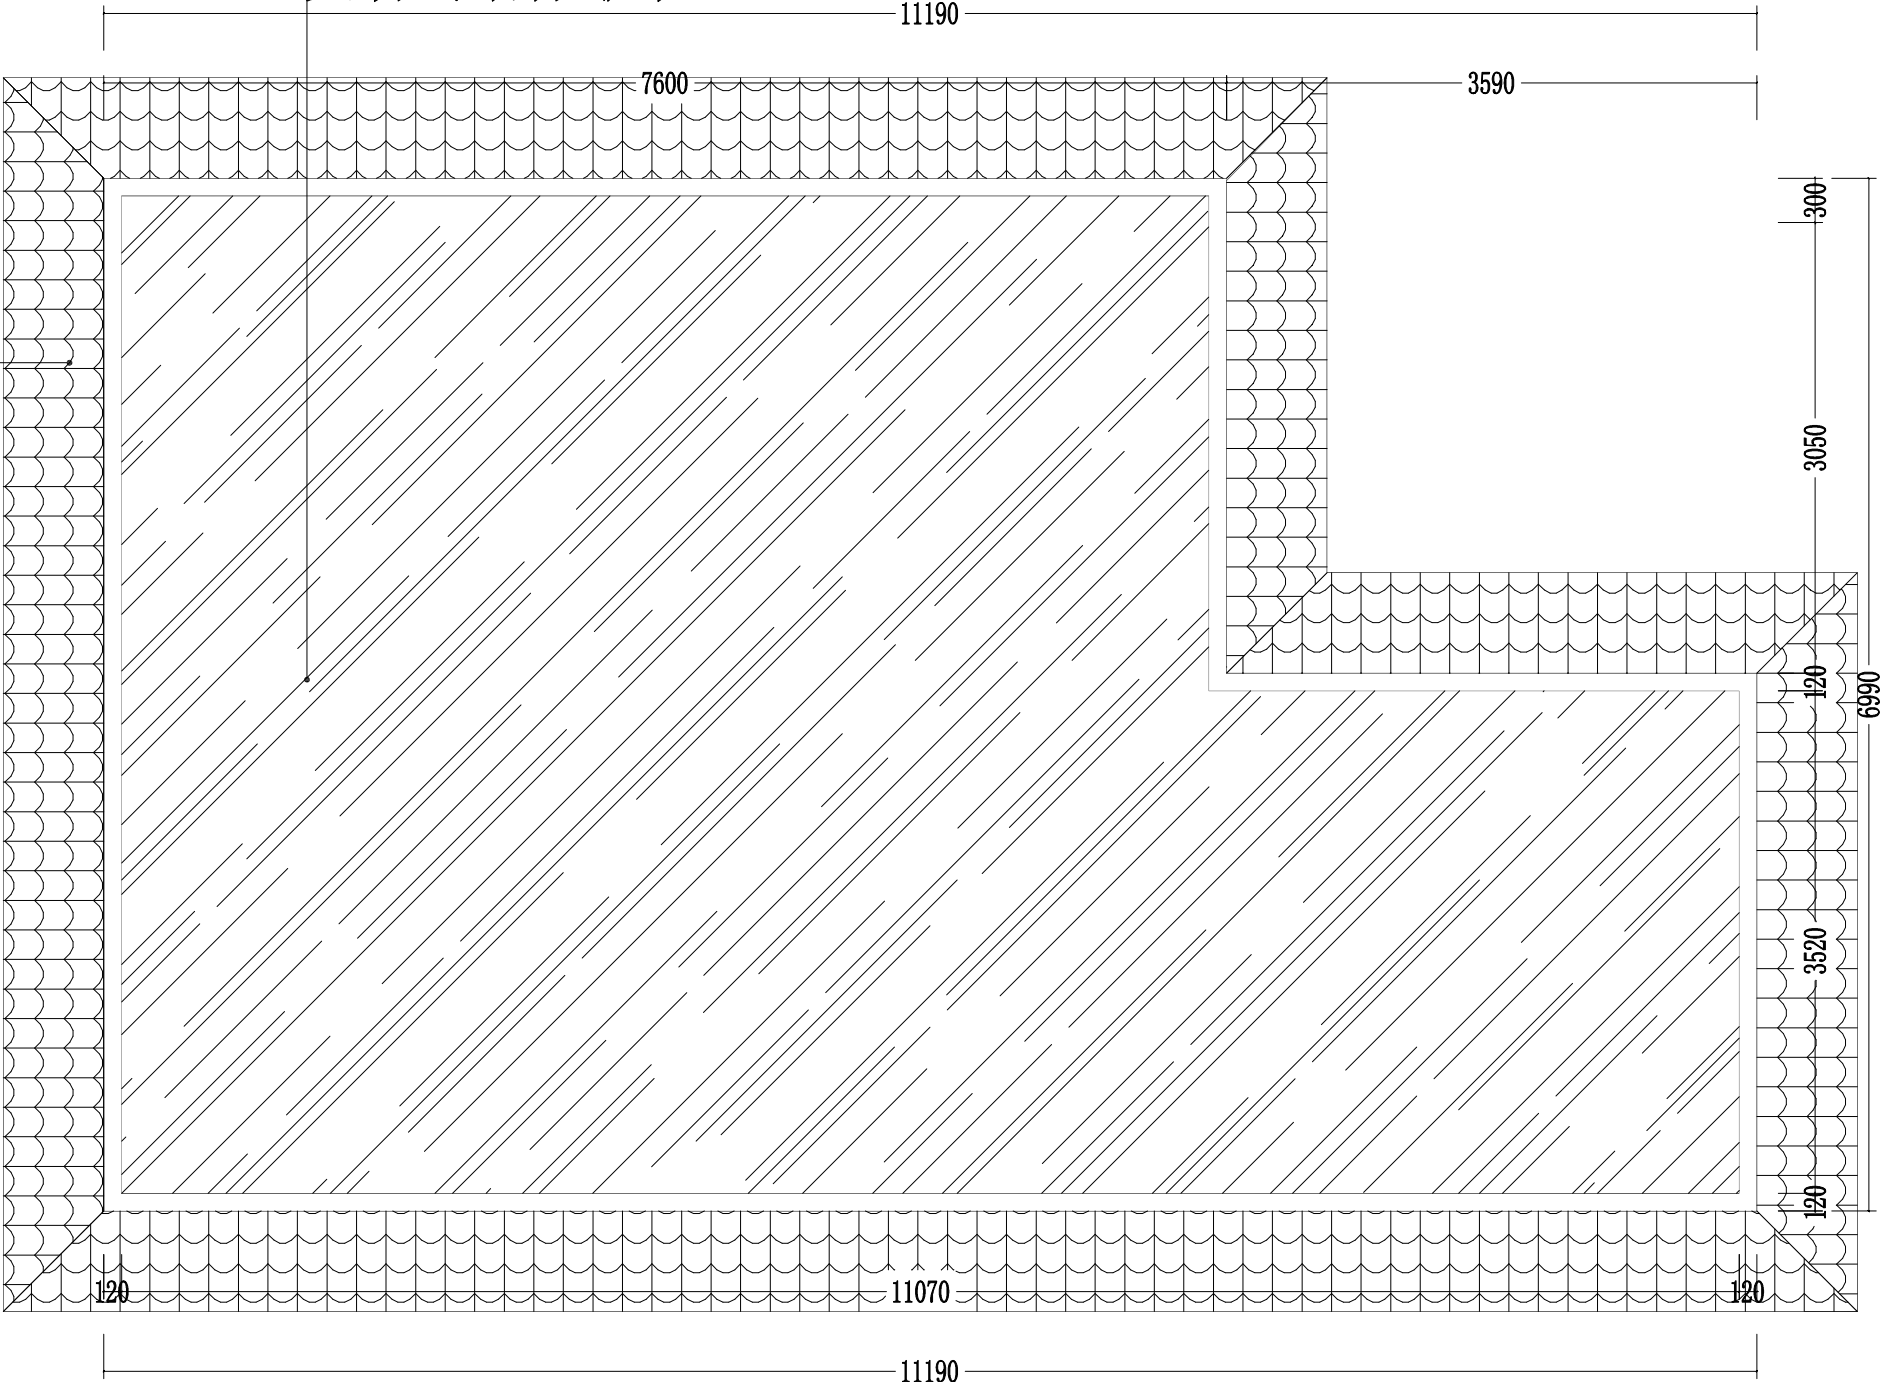

屋顶防水改造拆 除图

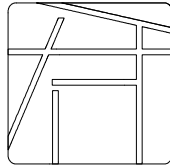
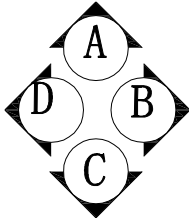


开合文化传播
大可 雅集 · 人文 开合


DESIGN UNIT	设计单位:
遂宁市开合文化传播有限公司	
ADD:	地 址:
TEL:	电 话:
0825-2252950 2245777 QQ:623876297	
备 注: NOTES 非得本公司设计师之书面批准, 不得随意 将任何部分翻印。切勿以比例量度此图。一切 以图内数字所示为准。施工单位必须在工地核 对图内所示数字之准确, 如发现任何矛盾, 应 通知设计师, 方可施工, 否则施工单位须承担 所有责任。	
PROJBCT	工程名称:
办公用房维修改造工程	
DRAWING TITLE	图纸名称:
屋顶防水改造拆 除图	
EXPLANATION	图纸说明:
DESIGNER HOST	设计主持人:
TLIENTELE	建设单位:
遂宁市八角亭公墓管理所	
DESIGNER 设计师:	DRAWN 绘图员:
APPROVED 审 核:	CHECK 校 对:
SCALE 比 例:	DATE 日 期:
DESIGN GRADE	设计阶段:
设计	
DWG.NO	图纸编号:

新做SBS改性沥青4mm厚聚酯胎

原女儿墙

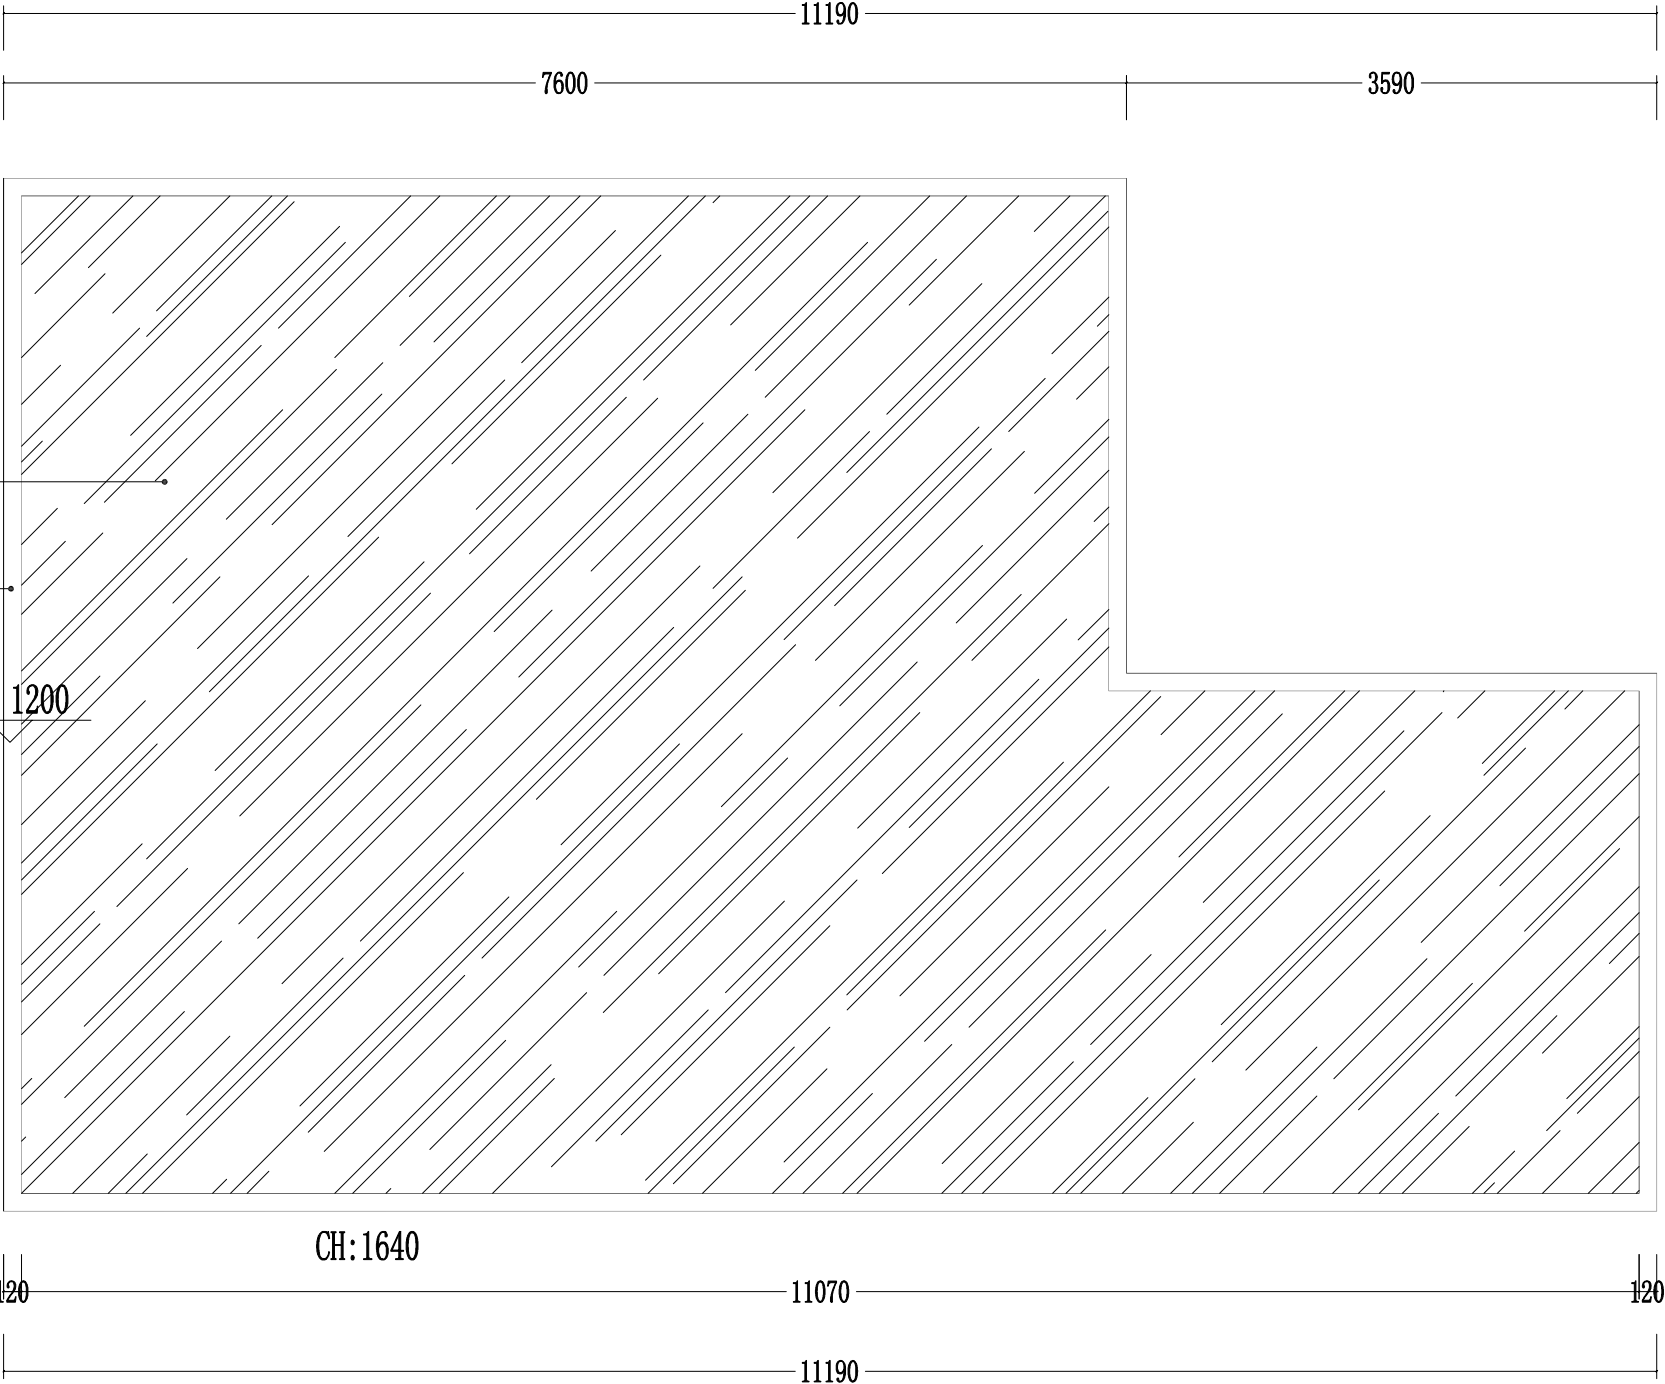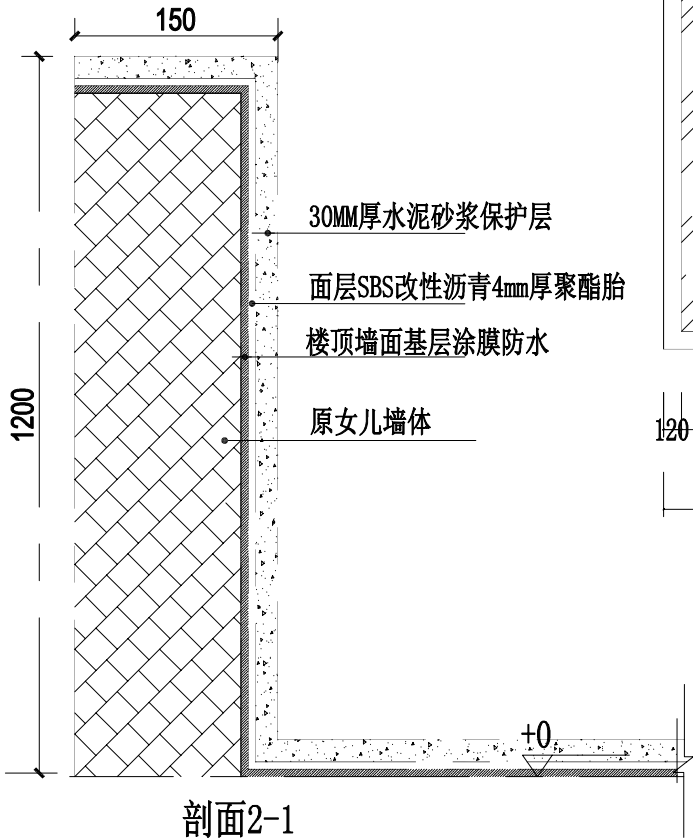

屋顶防水改造平面图

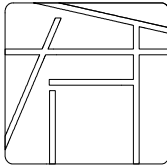

开合文化传播

大可 雅集 · 人文 开合

DESIGN UNIT 设计单位:

遂宁市开合文化传播有限公司

ADD: 地 址:

TEL: 电 话:

0825-2252950 2245777 QQ:623876297

备 注: NOTES

非得本公司设计师之书面批准,不得随意
将任何部分翻印。切勿以比例量度此图。一切
以图内数字所示为准。施工单位必须在工地核
对图内所示数字之准确,如发现任何矛盾,应
通知设计师,方可施工,否则施工单位须承担
所有责任。

PROJECT 工程名称:

办公用房维修改造工程

DRAWING TITLE 图纸名称:

屋顶防水改造平面图

EXPLANATION 图纸说明:

DESIGNER HOST 设计主持人:

CLIENTELE 建设单位:

遂宁市八角亭公墓管理所

DESIGNER 设计师:

DRAWN 绘图员:

APPROVED 审 核:

CHECK 校 对:

SCALE 比 例:


DATE 日 期:

DESIGN GRADE 设计阶段:


设计

DWG.NO


图纸编号:

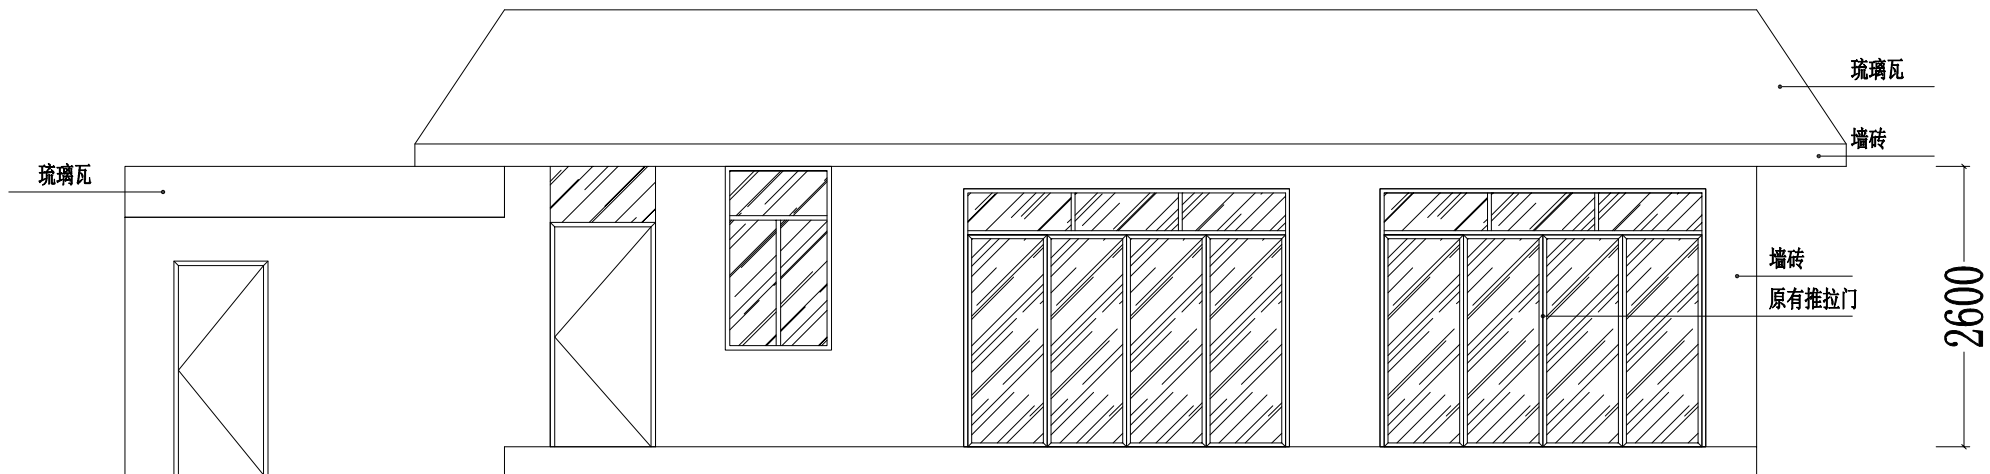

原始外立面图

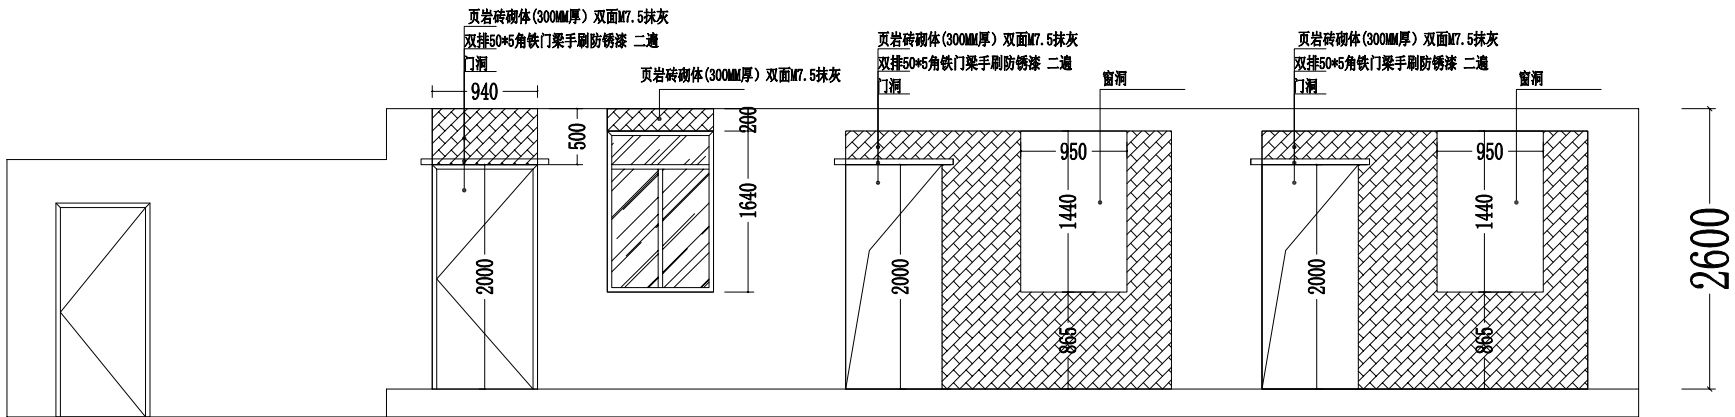


外立面砌墙图

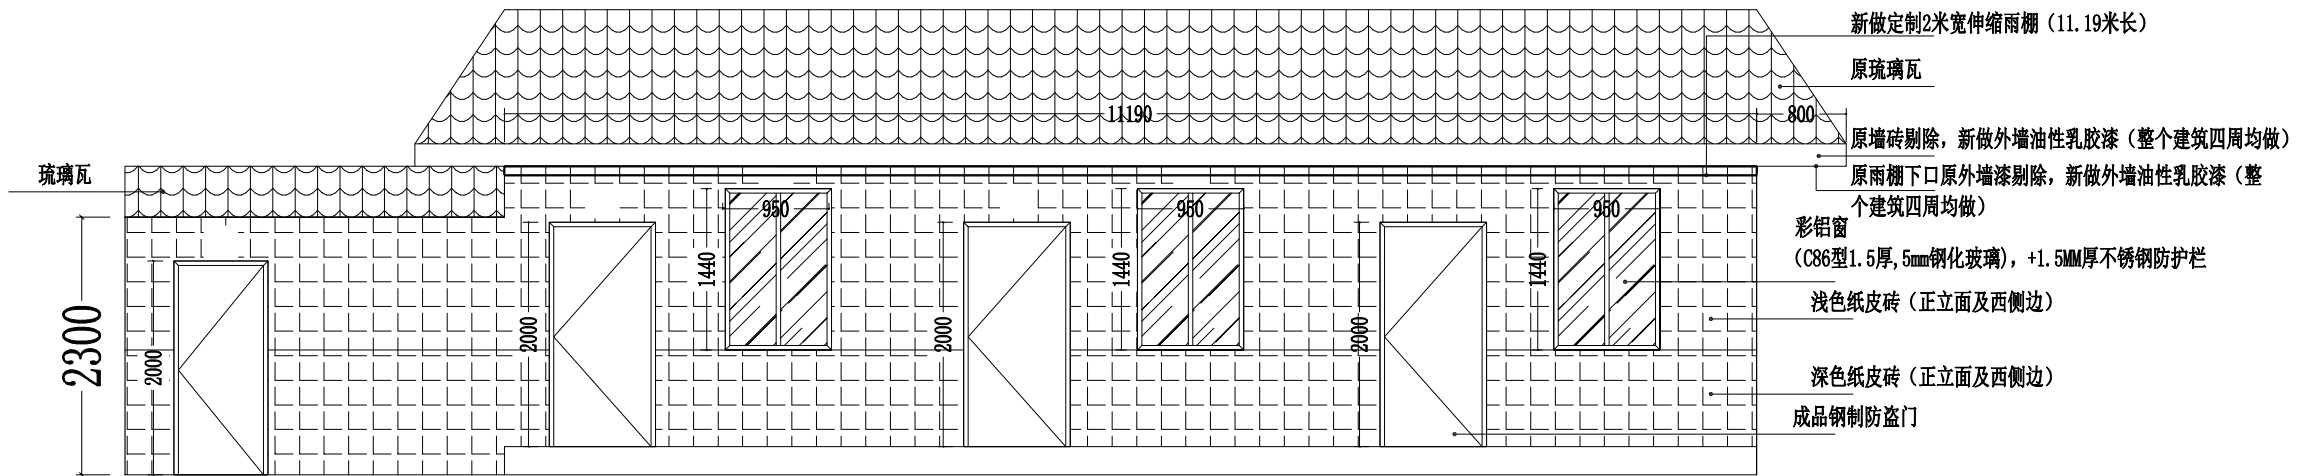

外立面改造图

深色纸皮砖工艺:立面砂浆找平层 水泥砂浆(特细砂)厚度13mm , 1: 2水泥砂浆粘贴层

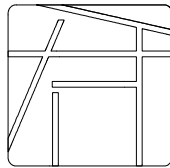

开合文化传播
大可 善 融 · 人文 开 合

DESIGN UNIT 设计单位:

遂宁市开合文化传播有限公司

ADD: 地 址:

TEL: 电 话:

0825-2252950 2245777 QQ:623876297

备 注: NOTES

非得本公司设计师之书面批准, 不得随意将任何部分翻印. 切勿以比例量度此图. 一切以图内数字所示为准. 施工单位必须在工地核对图内所示数字之准确, 如发现任何矛盾, 应通知设计师, 方可施工, 否则施工单位须承担所有责任.

PROJBCT 工程名称:

办公用房维修改造工程

DRAWING TITLE 图纸名称:

外立面图

EXPLANATION 图纸说明:

DESIGNER HOST 设计主持人:

TLIENTELE 建设单位:

遂宁市八角亭公墓管理所

DESIGNER 设计师:

DRAWN 绘图员:

APPROVED 审 核:

CHECK 校 对:

SCALE 比 例:

DATE 日 期:

DESIGN GRADE 设计阶段:

设计

DWG.NO 图纸编号: