

建筑装饰工程设计专项乙级
证书编号：A251033455

DESIGN UNIT	设计单位：
遂宁市开合文化传播有限公司	
ADD:	地 址：
遂宁市河东新区万达广场1栋14楼14-17号	
TEL:	电 话：
0825-2252950 2245777 QQ:623876297	

备 注： NOTES
非得本公司设计师之书面批准，不得随意将任何部分翻印。切勿以比例量度此图，一切以图内数字所示为准。施工单位必须在工地核对图内所示数字之准确，如发现任何矛盾，应通知设计师，方可施工，否则施工单位须承担所有责任。


PROJBCT	工程名称：
焚化炉拆除及地面恢复工程	
DRAWING TITLE	图纸名称：
一号焚化炉区域原始平面图	

EXPLANATION	图纸说明：
原有370厚围墙 原有桂花树，胸径250 400宽青石板座凳，高度400 原有小叶榕树，胸径700，树高9米，冠幅8000 原有800*800墓碑	


DESIGNER HOST	项目负责人：
徐松	
TLIENTELE	建设单位：
遂宁市八角亭公墓管理所	

DESIGNER 设计师：	DRAWN 绘图员：
阿加	郭德芳
APPROVED 审 核：	CHECK 校 对：
林如英	赵亚刚
SCALE 比 例：	DATE 日 期：
	2019-04

DESIGN GRADE	设计阶段：
设计	
DWG.NO	图纸编号：

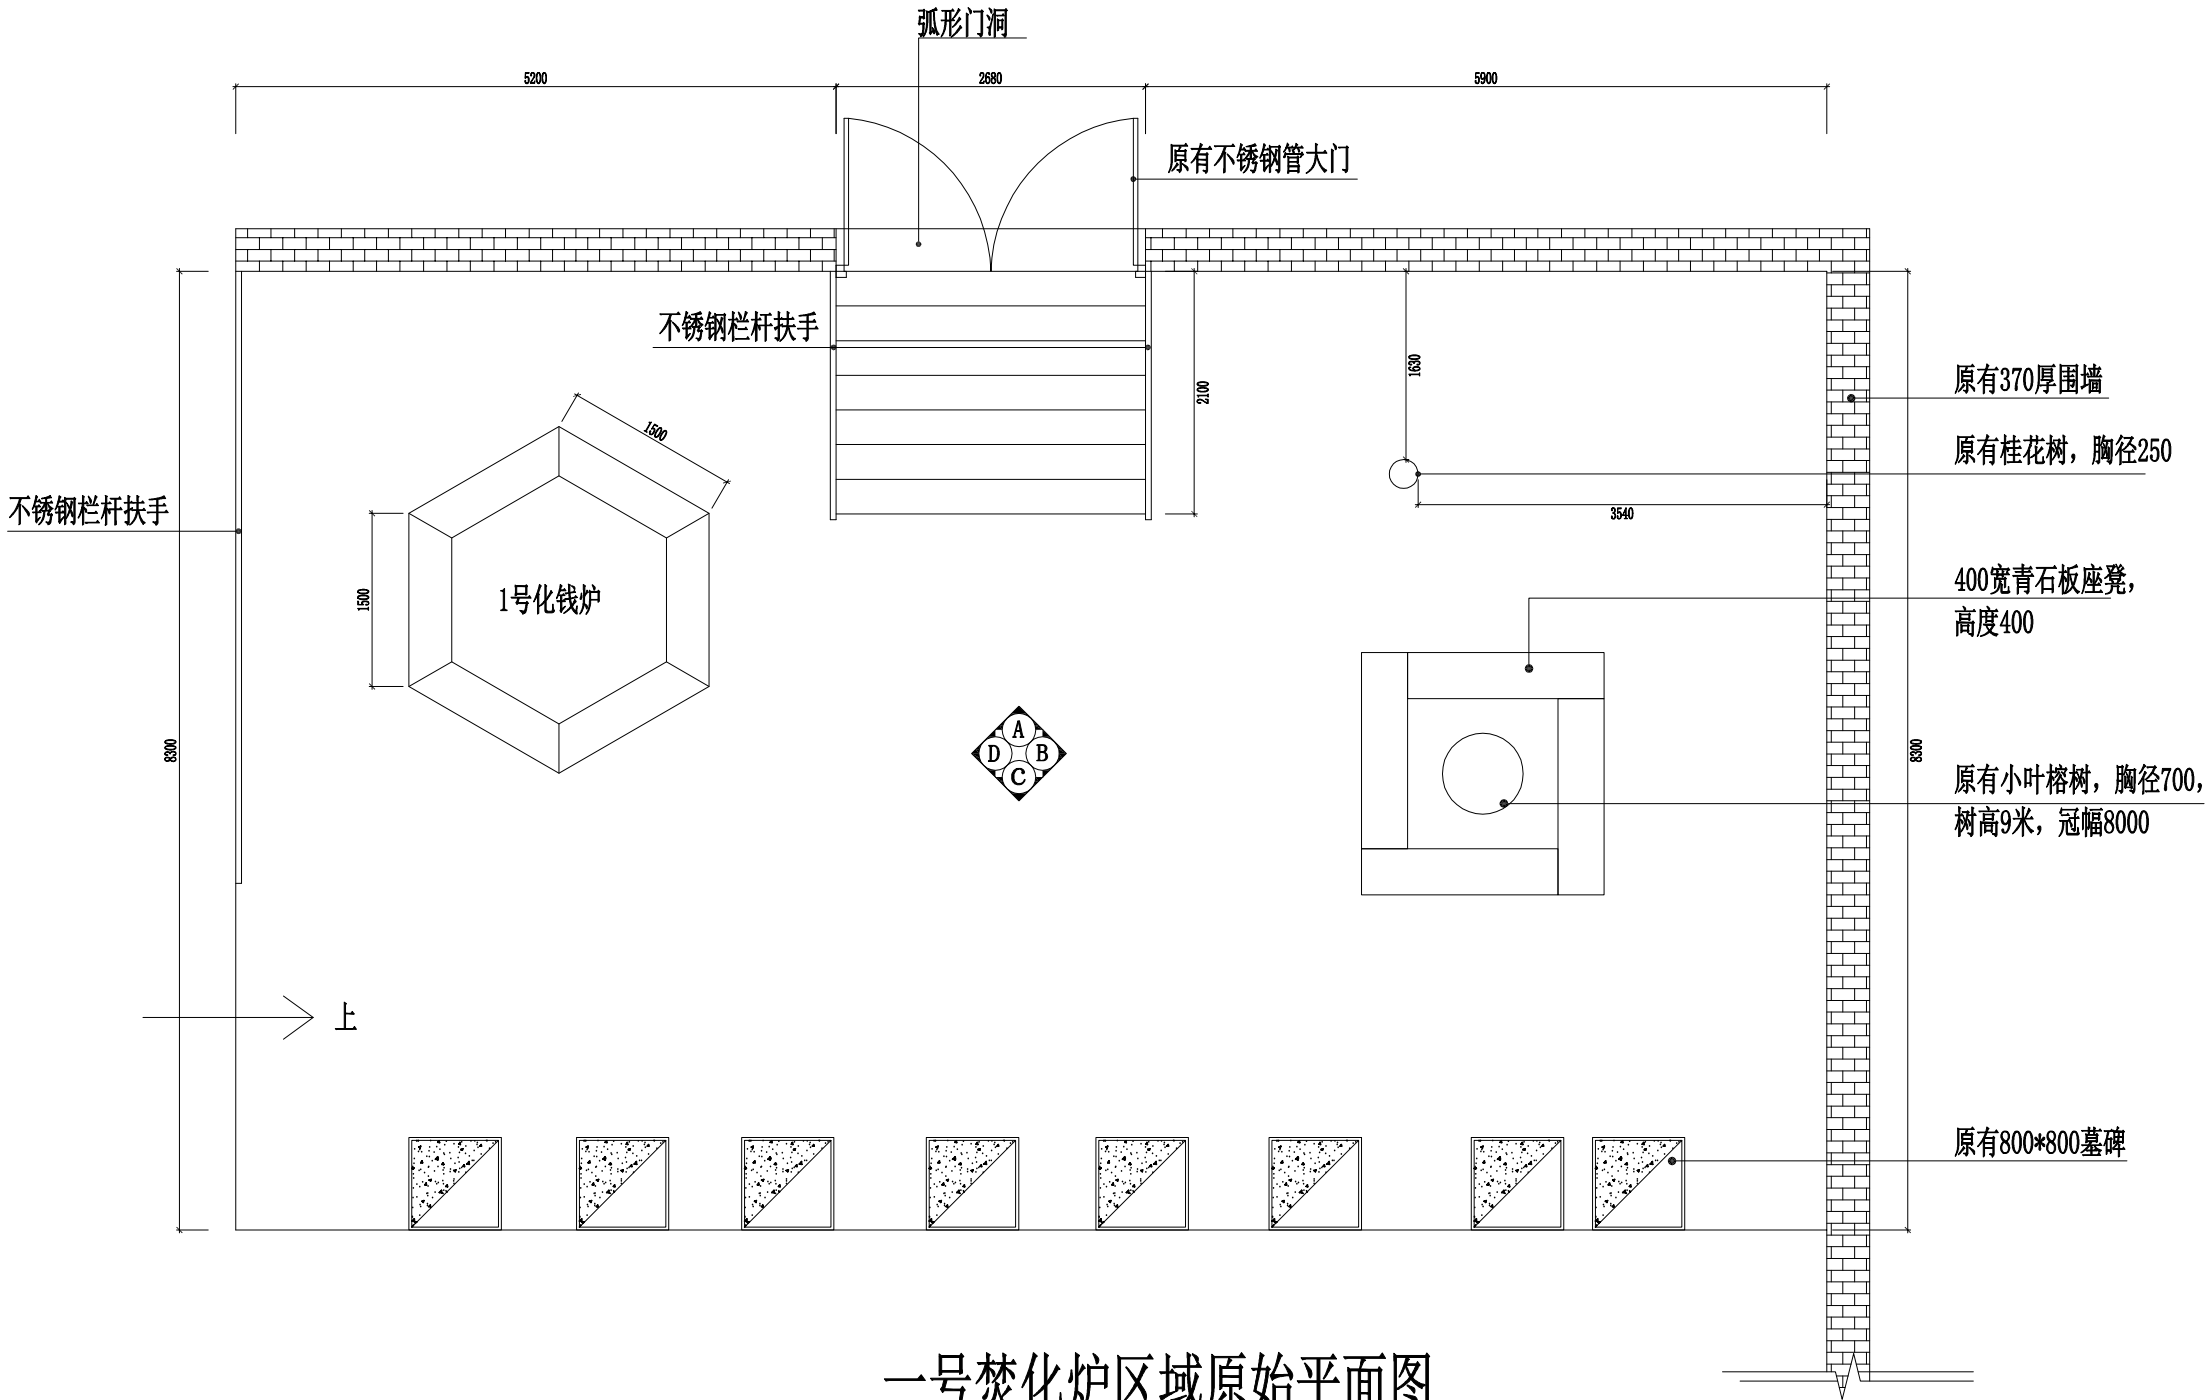


一号焚化炉区域原始平面图

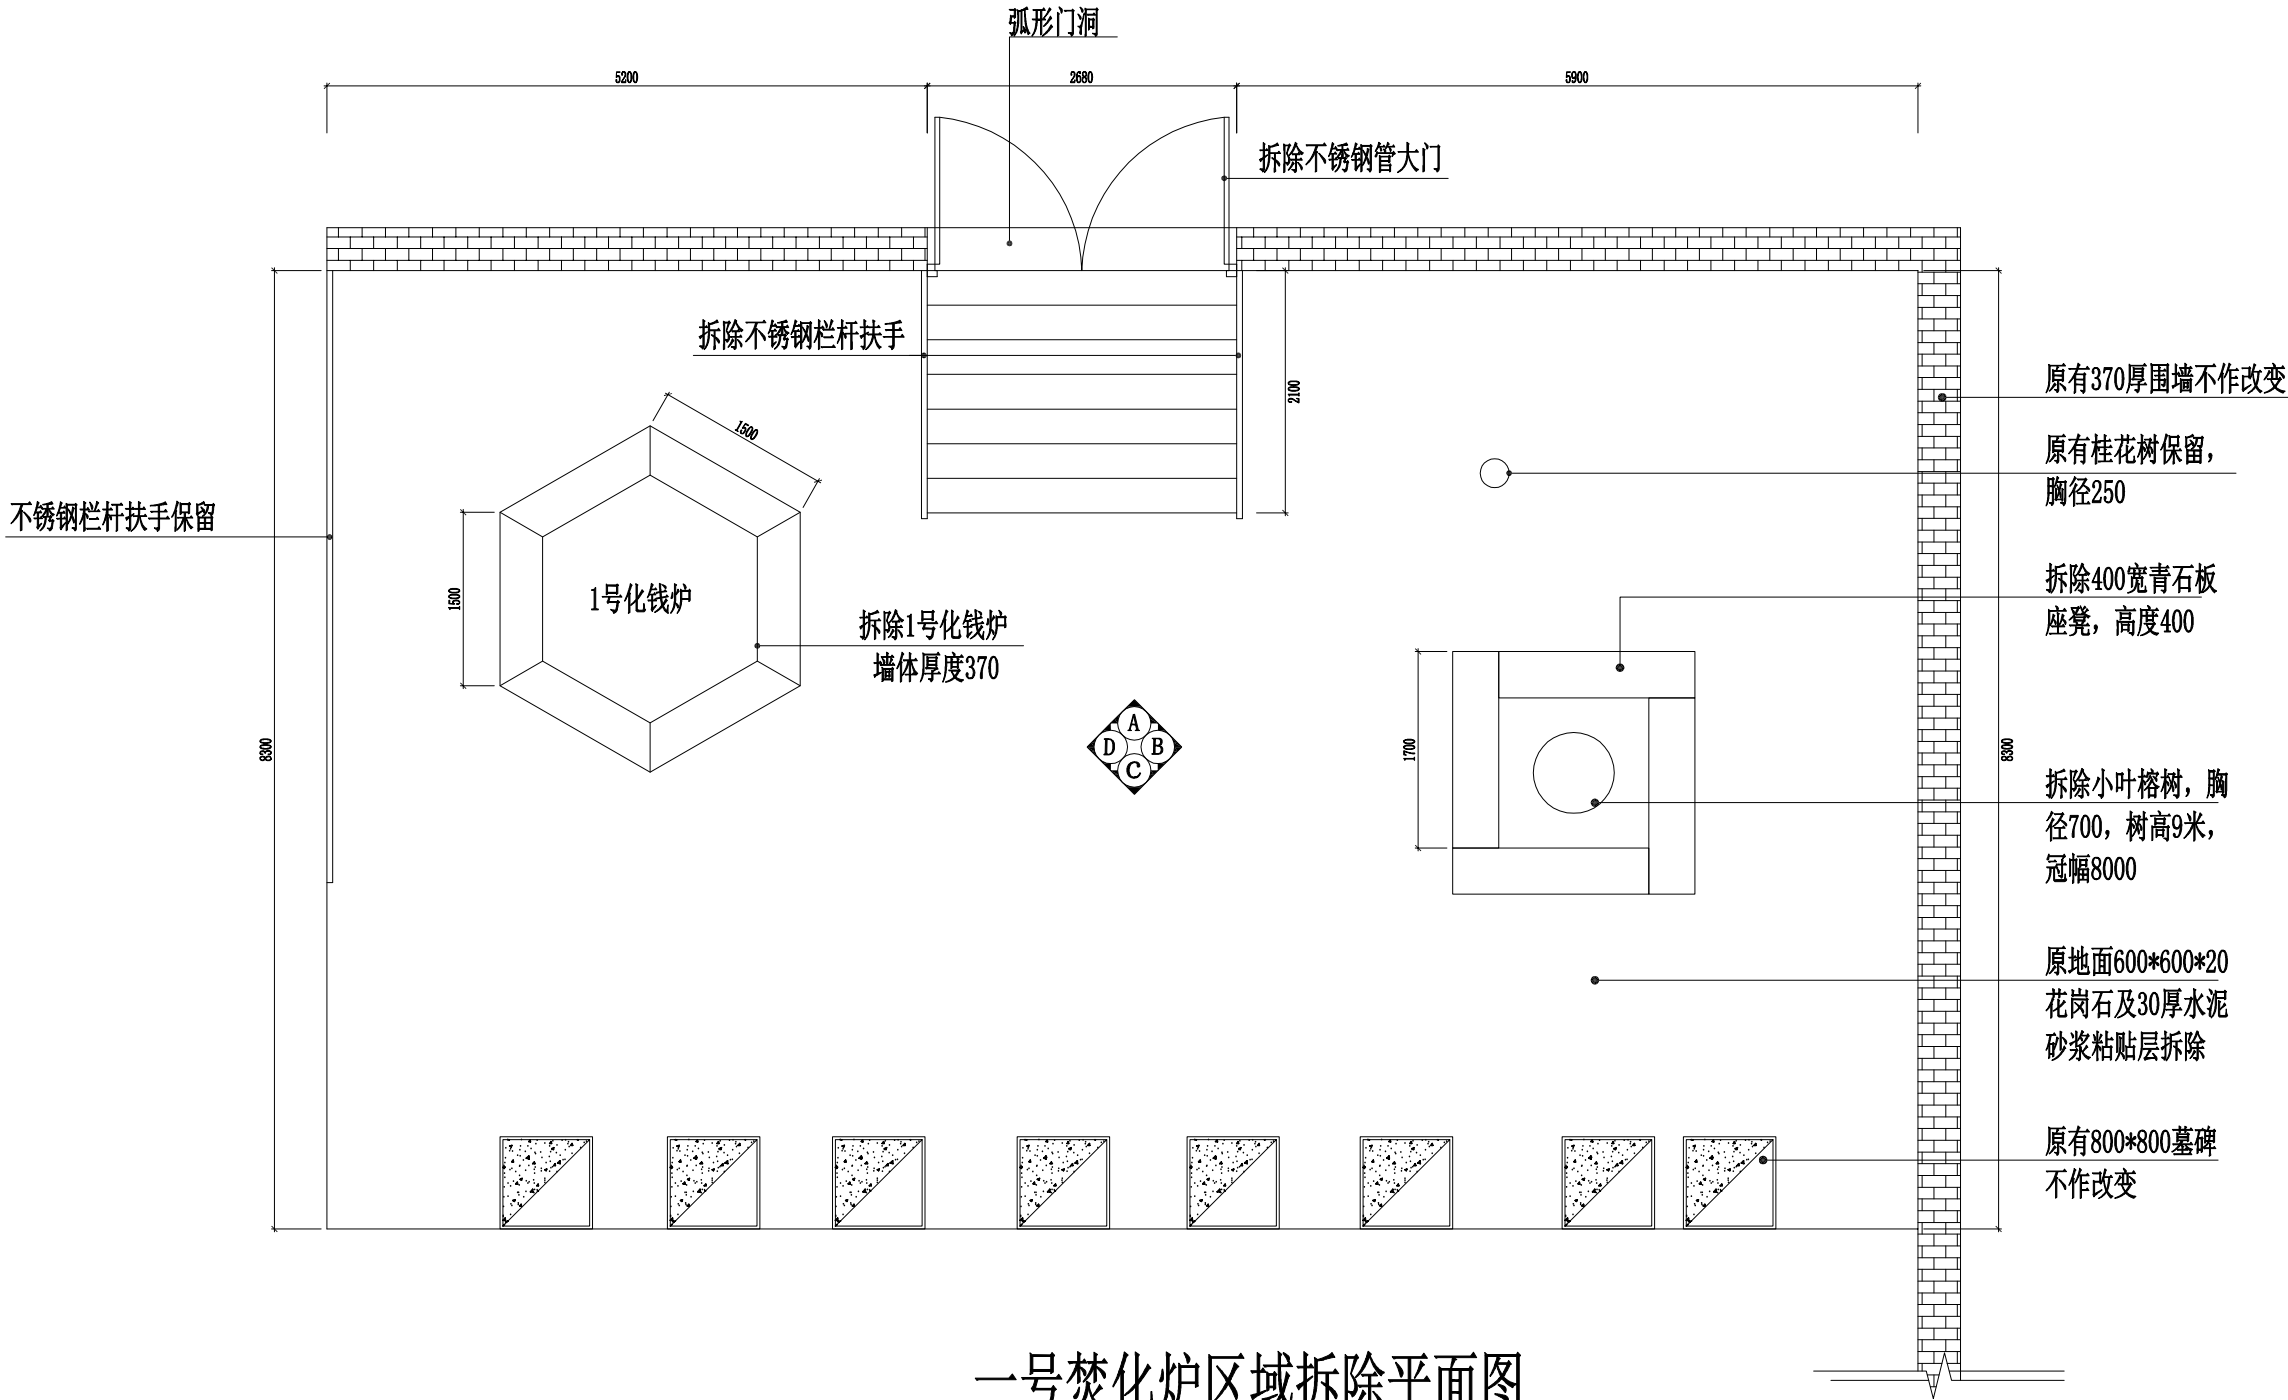

一号焚化炉区域拆除平面图

注：所有拆除均为人工拆除，并人工转运至烈士陵园大门入口处，运距800米，再用建渣车运至废料场，运距10公里

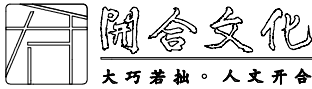

建筑装饰工程设计专项乙级
证书编号：A251033455

DESIGN UNIT 设计单位：

遂宁市开合文化传播有限公司

ADD: 地 址：

遂宁市河东新区万达广场1栋14楼14-17号

TEL: 电 话：

0825-2252950 2245777 QQ:623876297

备 注： NOTES
非得本公司设计师之书面批准，不得随意将任何部分翻印。切勿以比例量度此图，一切以图内数字所示为准。施工单位必须在工地核对图内所示数字之准确，如发现任何矛盾，应通知设计师，方可施工，否则施工单位须承担所有责任。

PROJBCT 工程名称：

焚化炉拆除及地面恢复工程

DRAWING TITLE 图纸名称：

一号焚化炉区域拆除平面图

EXPLANATION 图纸说明：

DESIGNER HOST 项目负责人：

徐松

TLIENTELE 建设单位：

遂宁市八角亭公墓管理所

DESIGNER 设计师： DRAWN 绘图员：

何

郭德芳

APPROVED 审 核： CHECK 校 对：

林如英

赵配利





SCALE 比 例： DATE 日 期：

2019-04

DESIGN GRADE 设计阶段：

设计

DWG.NO 图纸编号：

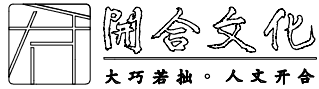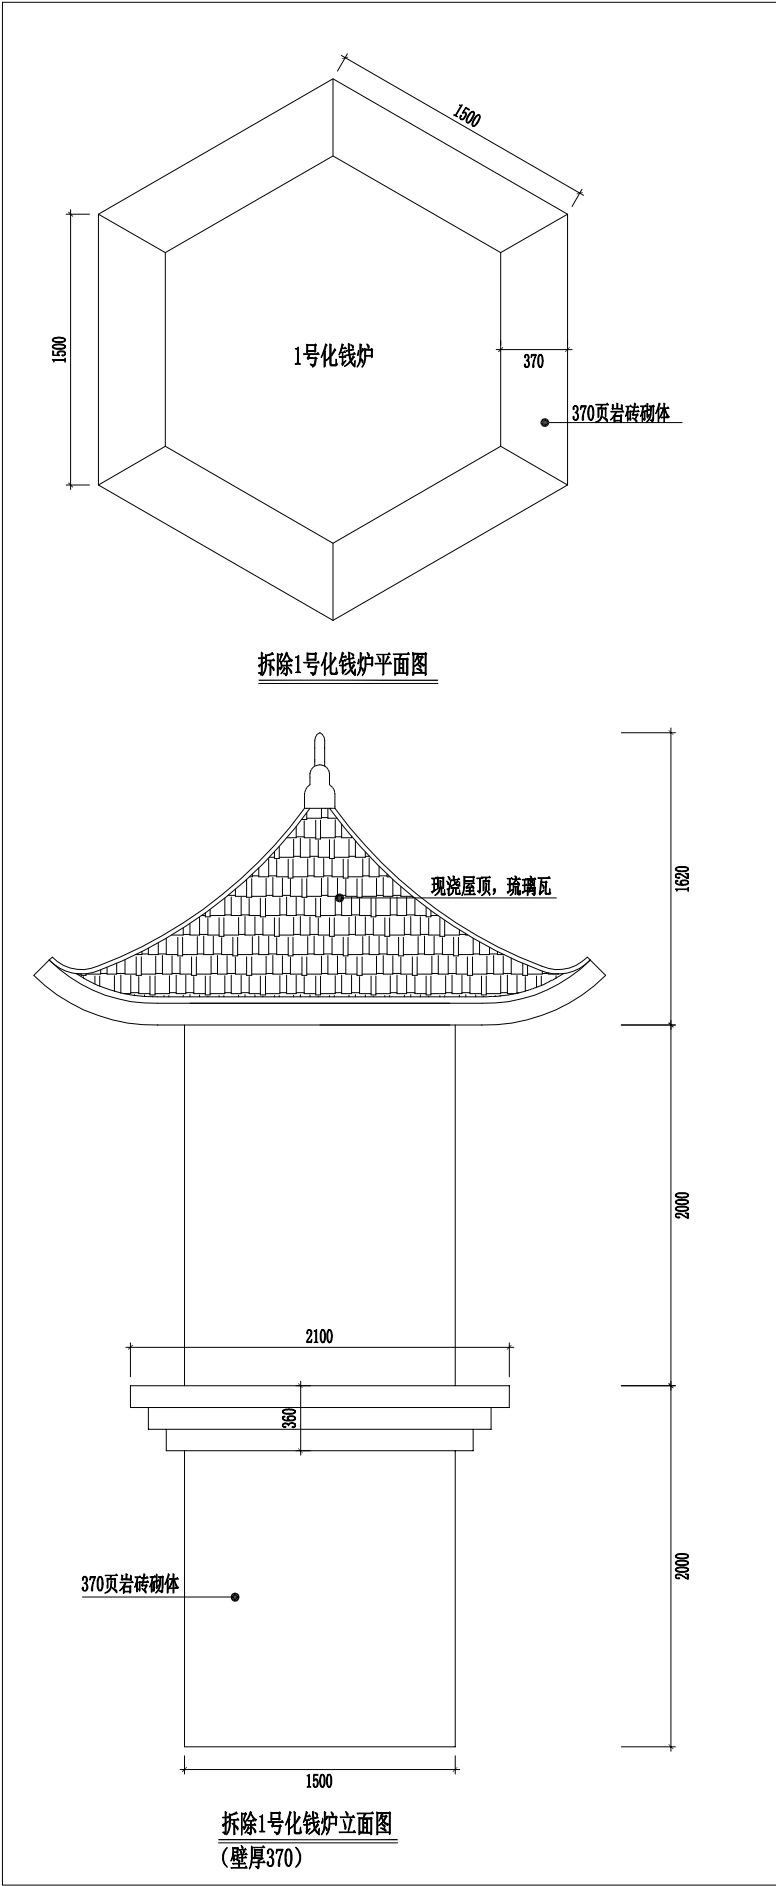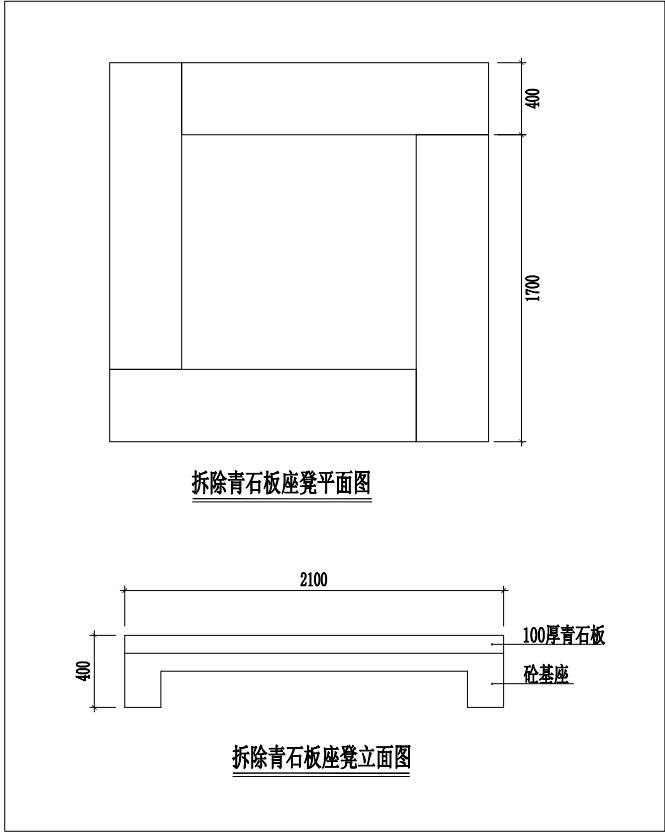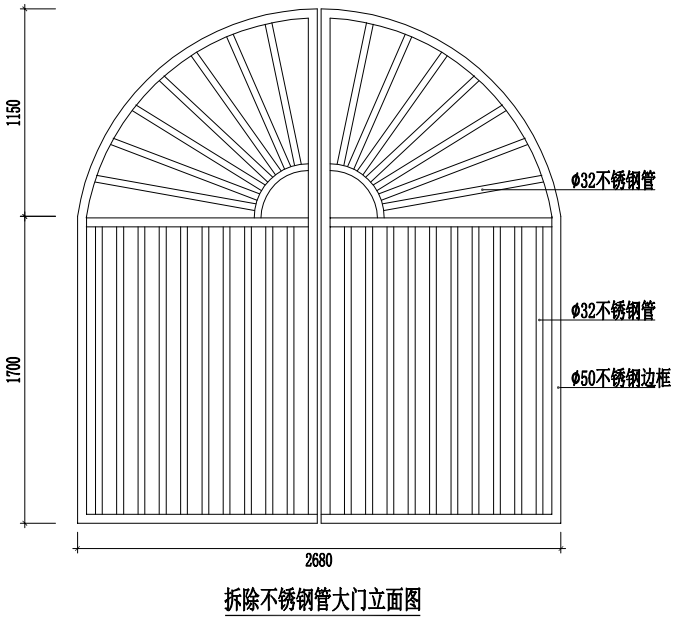

建筑装饰工程设计专项乙级
证书编号：A251033455

DESIGN UNIT 设计单位：

遂宁市开合文化传播有限公司

ADD: 地 址：

遂宁市河东新区万达广场1栋14楼14-17号

TEL: 电 话：

0825-2252950 2245777 QQ:623876297

备 注： NOTES
非得本公司设计师之书面批准，不得随意
将任何部分翻印。切勿以比例量度此图，一切
以图内数字所示为准。施工单位必须在工地核
对图内所示数字之准确，如发现任何矛盾，应
通知设计师，方可施工，否则施工单位须承担
所有责任。

PROJBCT 工程名称：

焚化炉拆除及地面恢复工程

DRAWING TITLE 图纸名称：

一号化焚化炉域拆除化钱炉、
不锈钢大门及座凳详图

EXPLANATION 图纸说明：

DESIGNER HOST 项目负责人：

徐松

TLIENTELE 建设单位：

遂宁市八角亭公墓管理所

DESIGNER 设计师： DRAWN 绘图员：

阿加 郭德芳

APPROVED 审 核： CHECK 校 对：

林如英 赵亚刚



SCALE 比 例： DATE 日 期：

2019-04


DESIGN GRADE 设计阶段：

设计


DWG.NO 图纸编号：

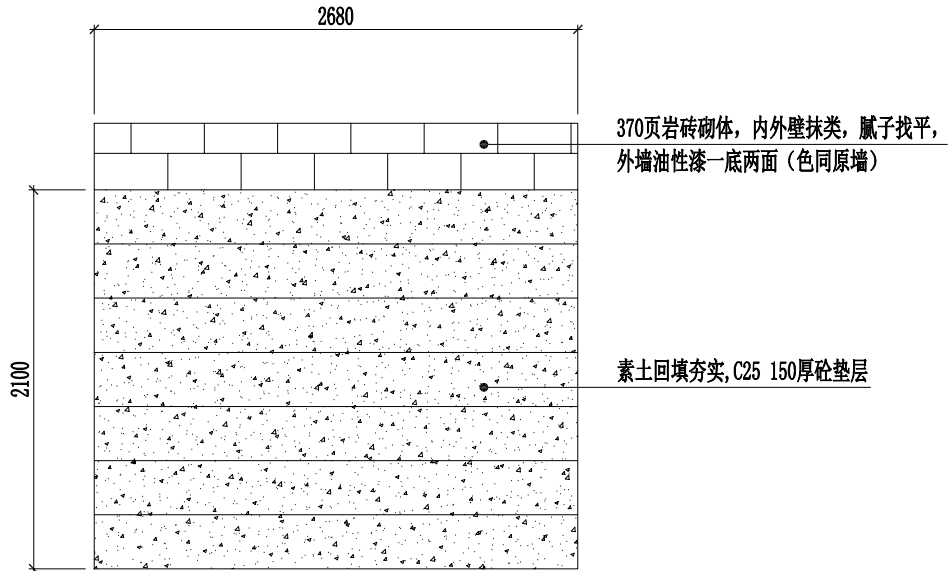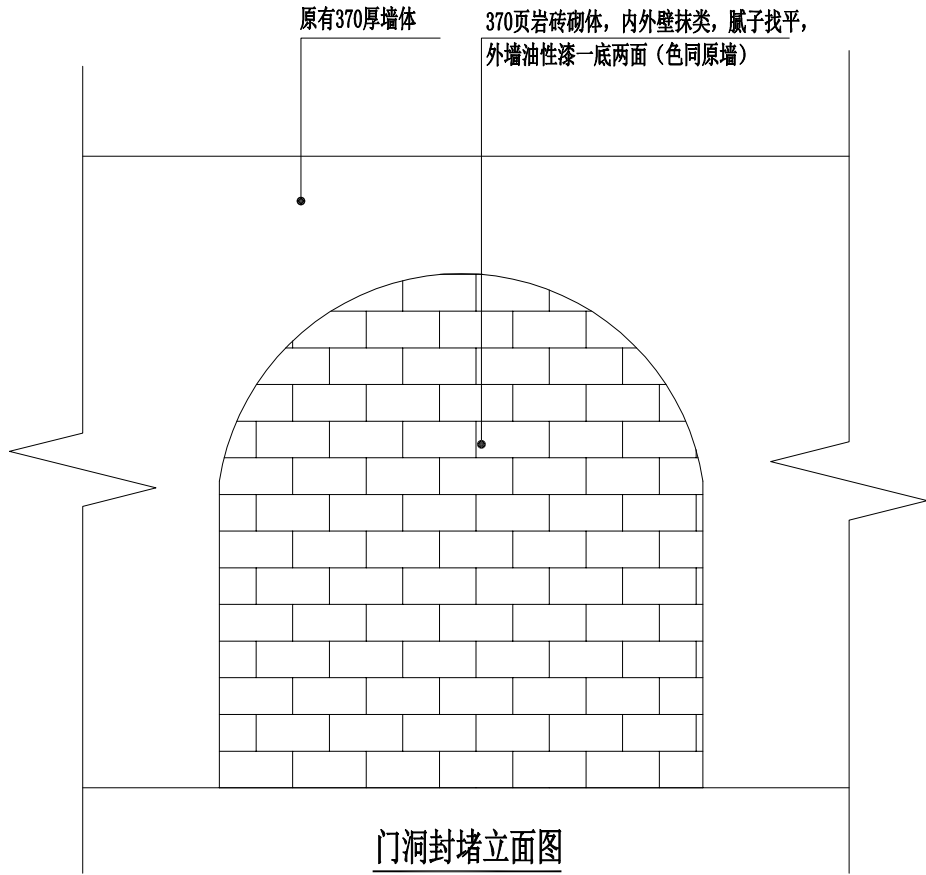

地面平整平面图

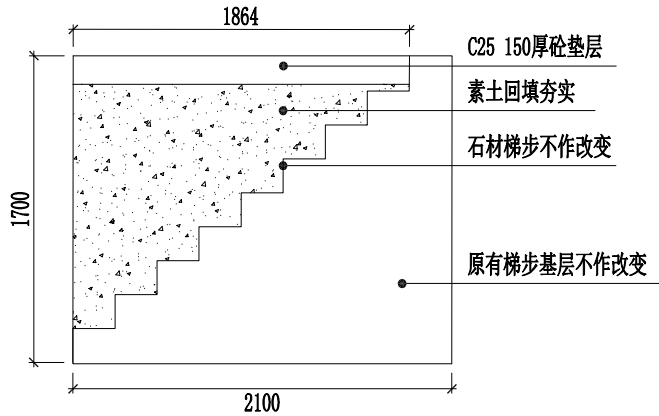

地面平整剖面图

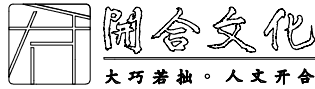

建筑装饰工程设计专项乙级
证书编号：A251033455

DESIGN UNIT 设计单位：

遂宁市开合文化传播有限公司

ADD: 地 址：

遂宁市河东新区万达广场1栋14楼14-17号

TEL: 电 话：

0825-2252950 2245777 QQ:623876297

备 注： NOTES
非得本公司设计师之书面批准，不得随意
将任何部分翻印。切勿以比例量度此图，一切
以图内数字所示为准。施工单位必须在工地核
对图内所示数字之准确，如发现任何矛盾，应
通知设计师，方可施工，否则施工单位须承担
所有责任。

PROJBCT 工程名称：

焚化炉拆除及地面恢复工程

DRAWING TITLE 图纸名称：

门洞封堵、地面平整详图

EXPLANATION 图纸说明：

DESIGNER HOST 项目负责人：

徐松

TLIENTELE 建设单位：

遂宁市八角亭公墓管理所

DESIGNER 设计师： DRAWN 绘图员：

阿加

郭德芳

APPROVED 审 核： CHECK 校 对：

林如英

赵亚刚



SCALE 比 例： DATE 日 期：

2019-04

DESIGN GRADE 设计阶段：

设计

DWG.NO 图纸编号：

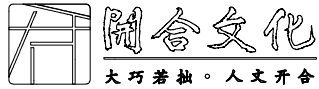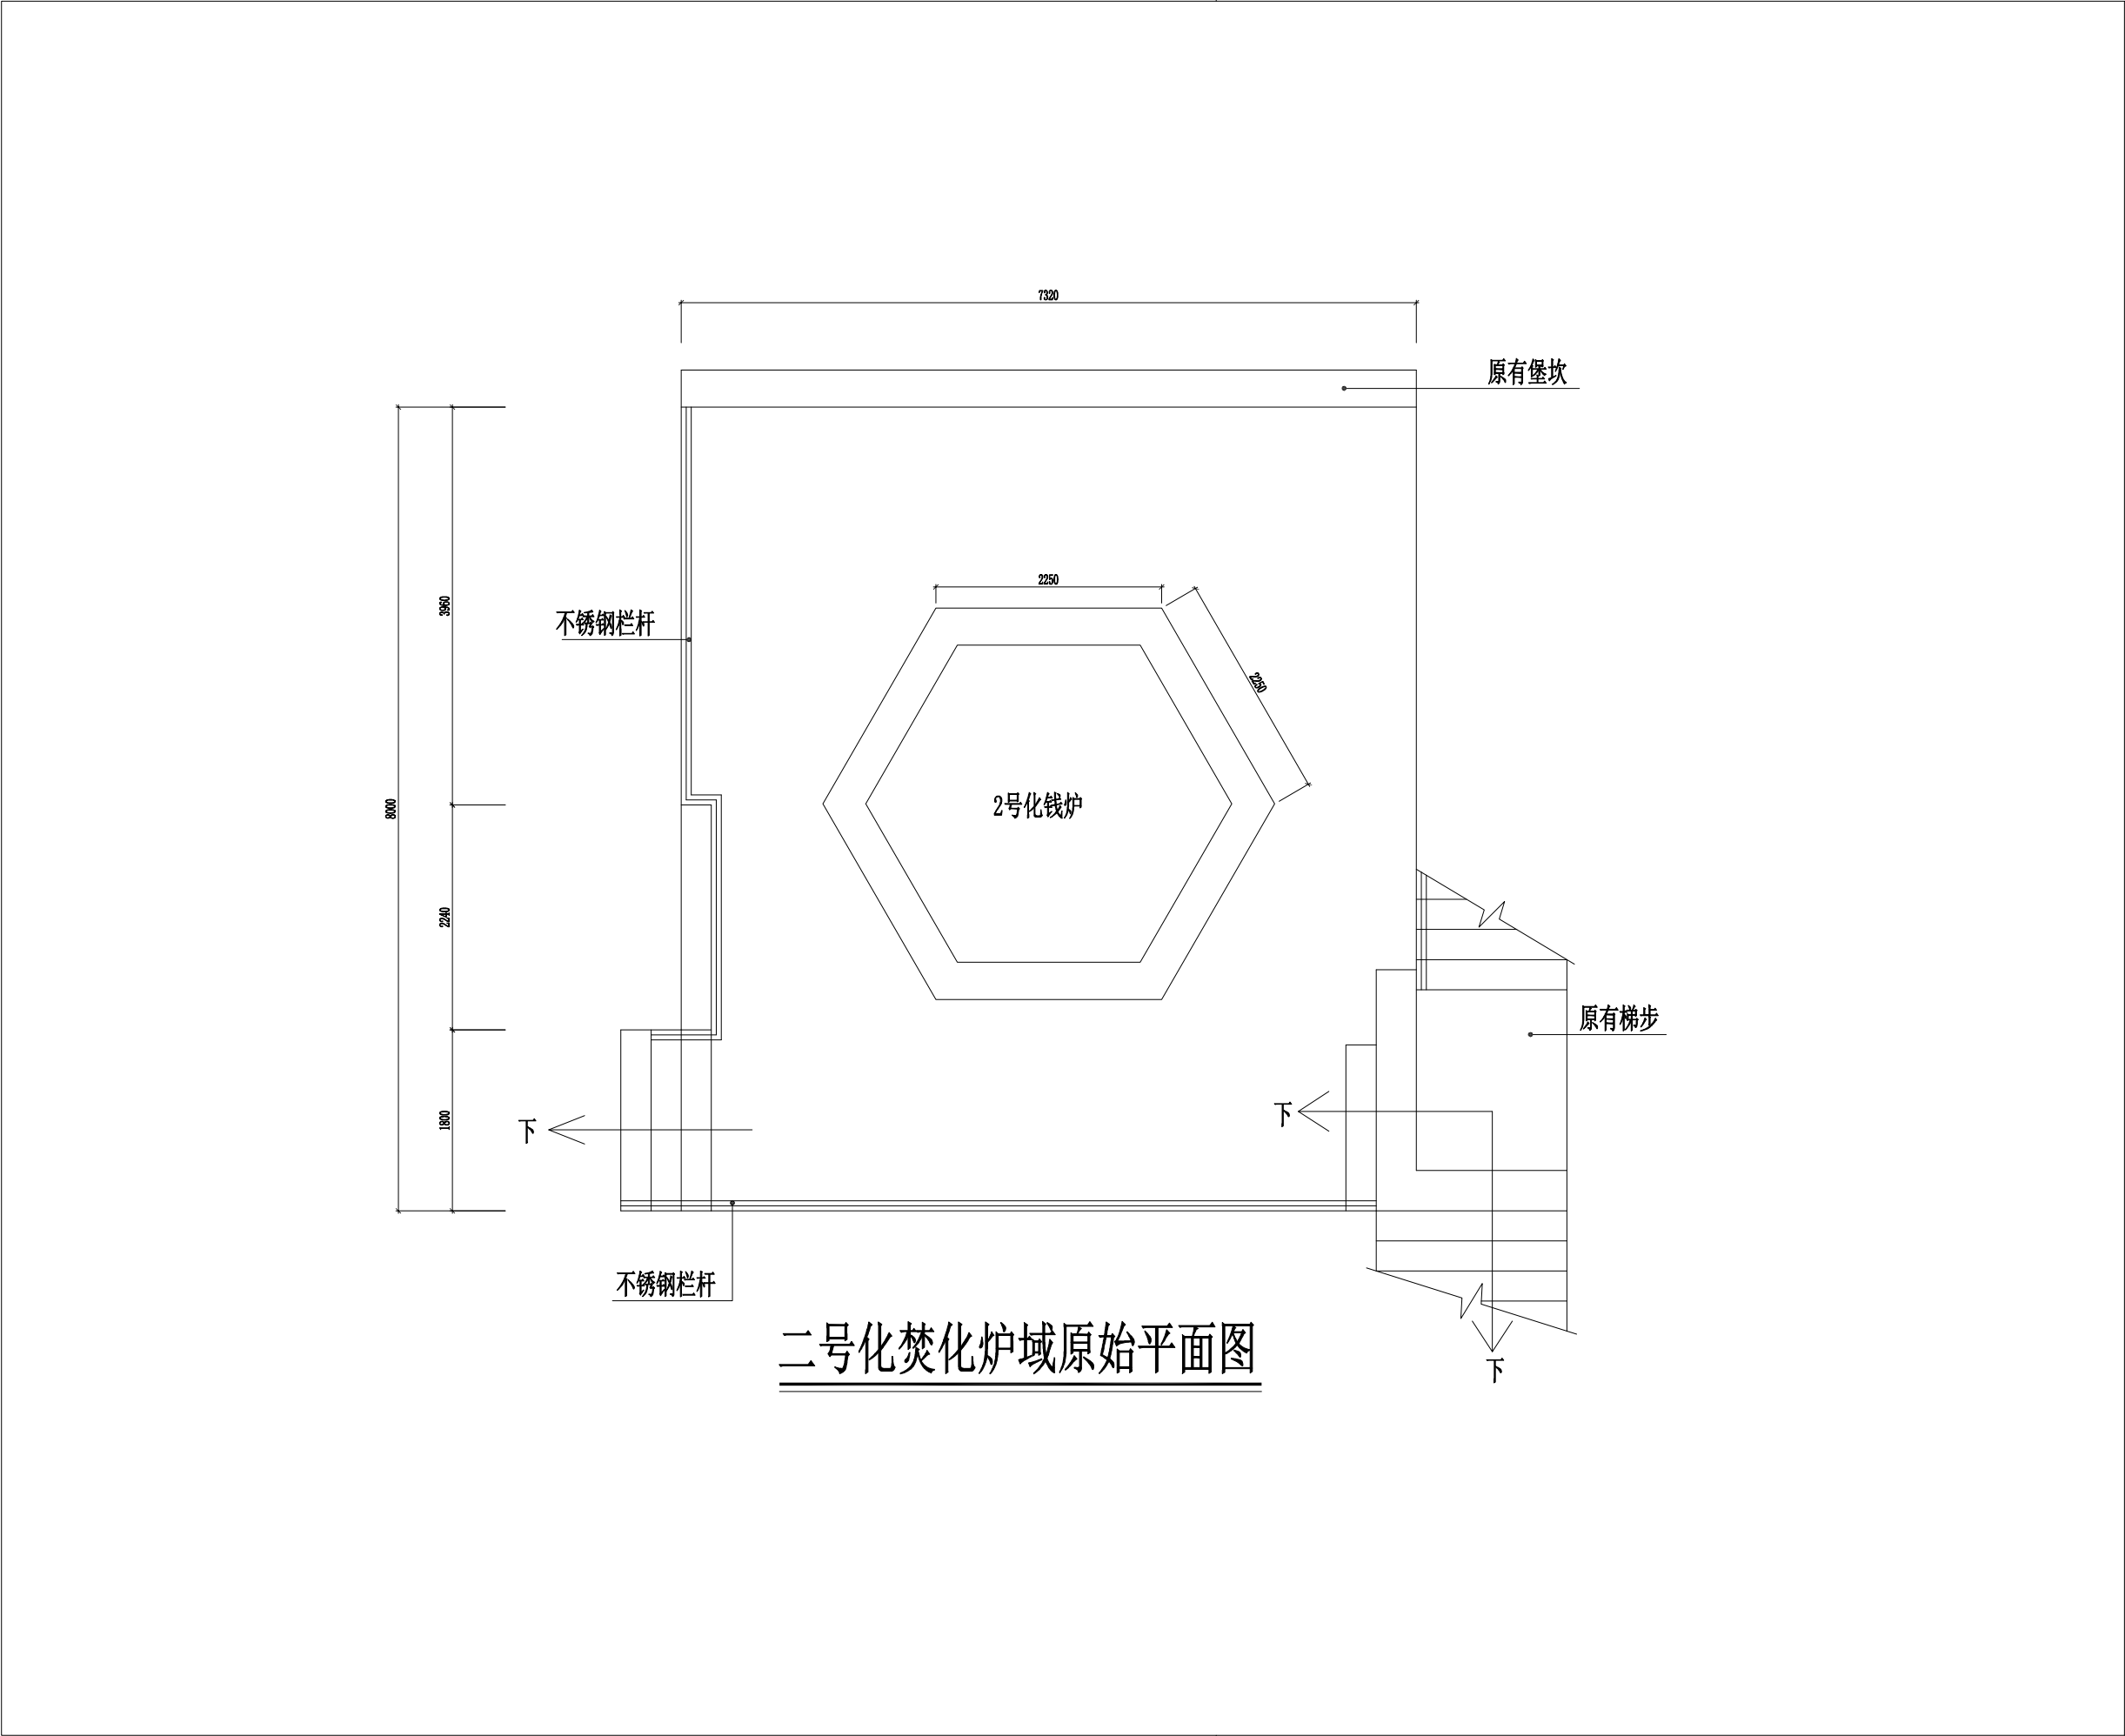

建筑装饰工程设计专项乙级
证书编号：A251033455

DESIGN UNIT 设计单位：

遂宁市开合文化传播有限公司

ADD: 地 址：

遂宁市河东新区万达广场1栋14楼14-17号

TEL: 电 话：

0825-2252950 2245777 QQ:623876297

备 注： NOTES
非得本公司设计师之书面批准，不得随意
将任何部分翻印。切勿以比例量度此图，一切
以图内数字所示为准。施工单位必须在工地核
对图内所示数字之准确，如发现任何矛盾，应
通知设计师，方可施工，否则施工单位须承担
所有责任。

PROJBCT 工程名称：

焚化炉拆除及地面恢复工程

DRAWING TITLE 图纸名称：

二号化焚化炉域原始平面图

EXPLANATION 图纸说明：

DESIGNER HOST 项目负责人：

徐松

TLIENTELE 建设单位：

遂宁市八角亭公墓管理所

DESIGNER 设计师： DRAWN 绘图员：

冯

郭德芳

APPROVED 审 核： CHECK 校 对：

林如英

赵亚刚


SCALE 比 例： DATE 日 期：

2019-04

DESIGN GRADE 设计阶段：


设计

DWG.NO 图纸编号：

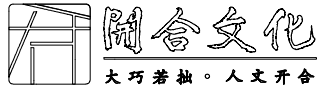


建筑装饰工程设计专项乙级
证书编号：A251033455

DESIGN UNIT	设计单位：
遂宁市开合文化传播有限公司	
ADD:	地 址：
遂宁市河东新区万达广场1栋14楼14-17号	
TEL:	电 话：
0825-2252950 2245777 QQ:623876297	
备 注： NOTES 非得本公司设计师之书面批准，不得随意 将任何部分翻印。切勿以比例量度此图，一切 以图内数字所示为准。施工单位必须在工地核 对图内所示数字之准确，如发现任何矛盾，应 通知设计师，方可施工，否则施工单位须承担 所有责任。	
PROJBCT	工程名称：
焚化炉拆除及地面恢复工程	
DRAWING TITLE	图纸名称：
二号化焚化炉域拆除平面图	
EXPLANATION	图纸说明：
DESIGNER HOST	项目负责人：
徐松	
TLIENTELE	建设单位：
遂宁市八角亭公墓管理所	
DESIGNER 设计师：	DRAWN 绘图员：
冯	郭德芳
APPROVED 审 核：	CHECK 校 对：
林如荣	赵亚刚
SCALE 比 例：	DATE 日 期：
	2019-04
DESIGN GRADE	设计阶段：
设计	
DWG.NO	图纸编号：

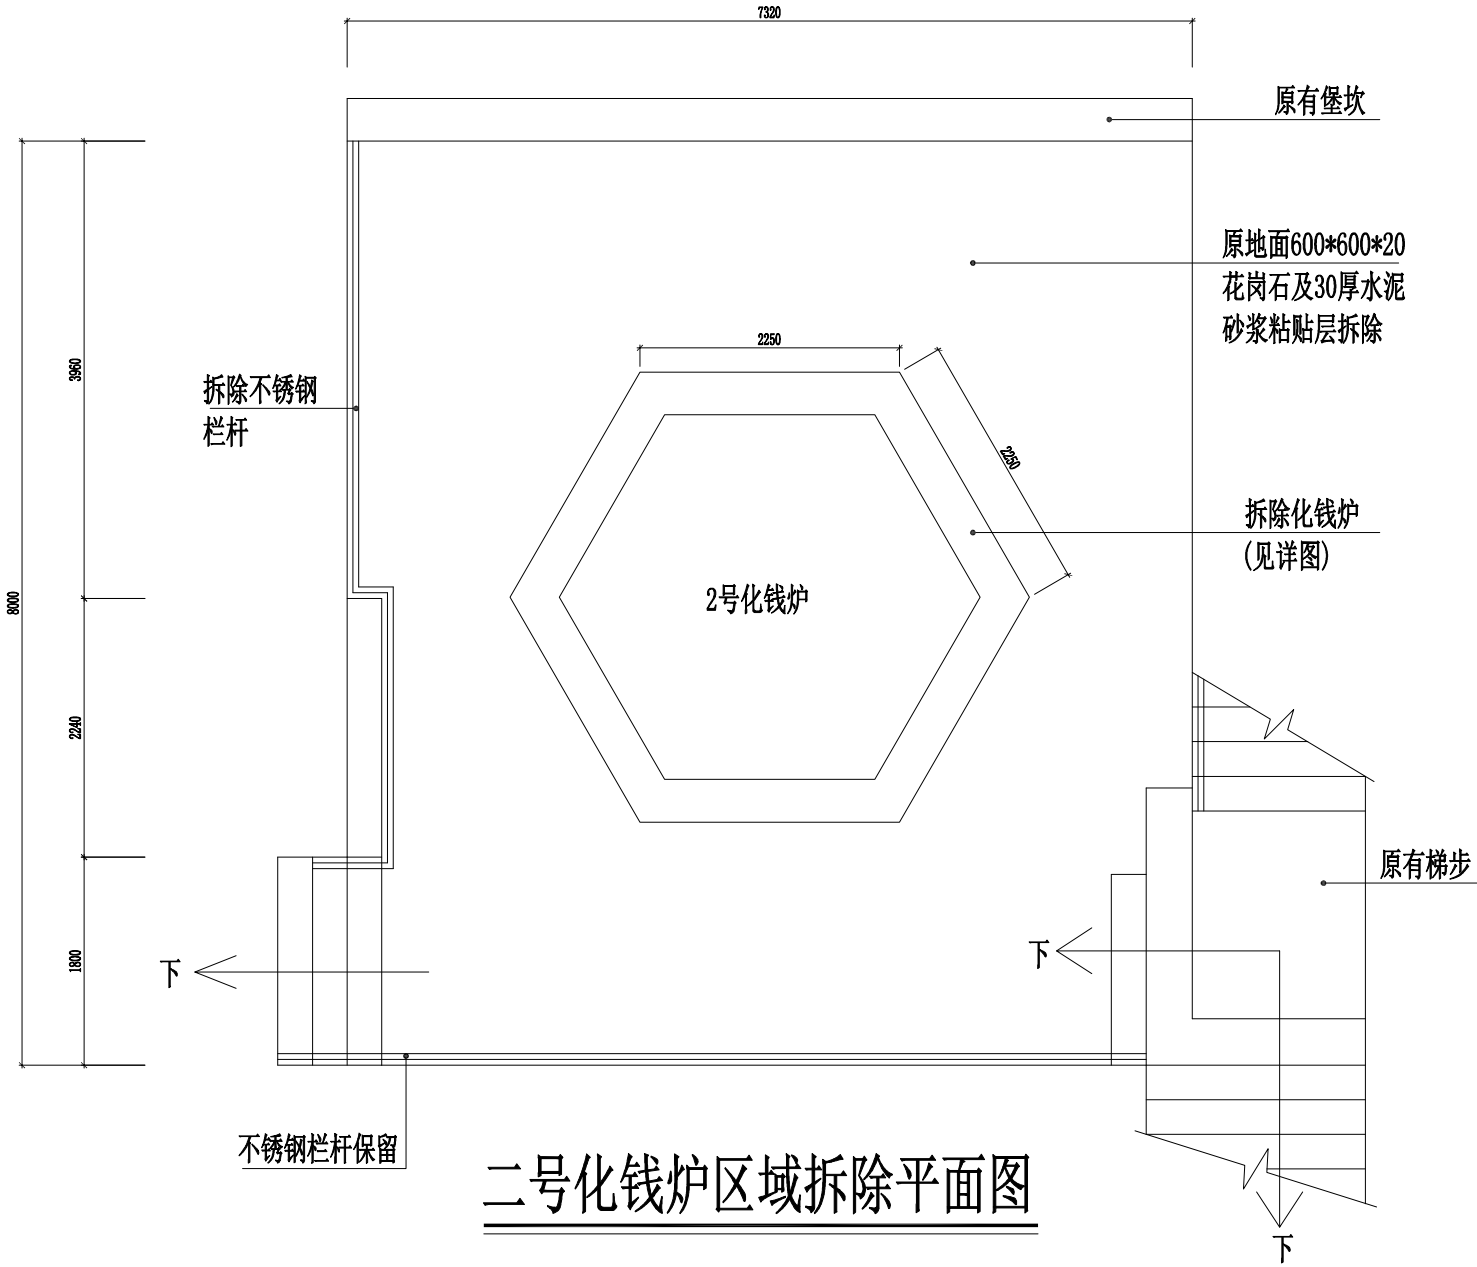


二号化钱炉区域拆除平面图


注：所有拆除均为人工拆除，并人工转运至烈士陵园大门入口处，运距1200米，再用建渣车运至废料场，运距10公里

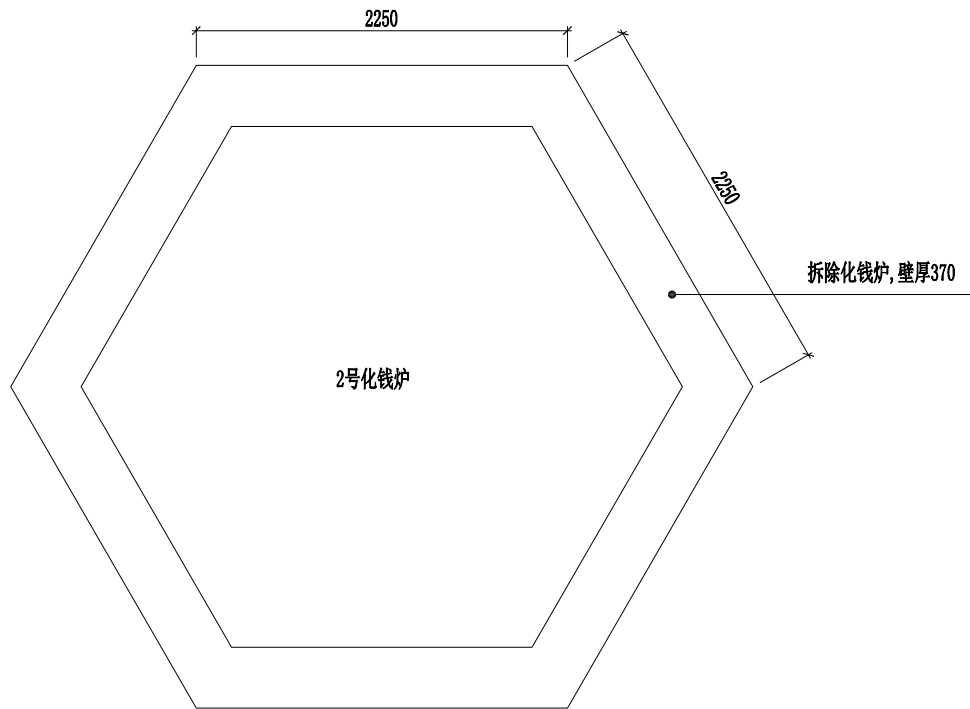

拆除2号化钱炉平面图
(壁厚370)

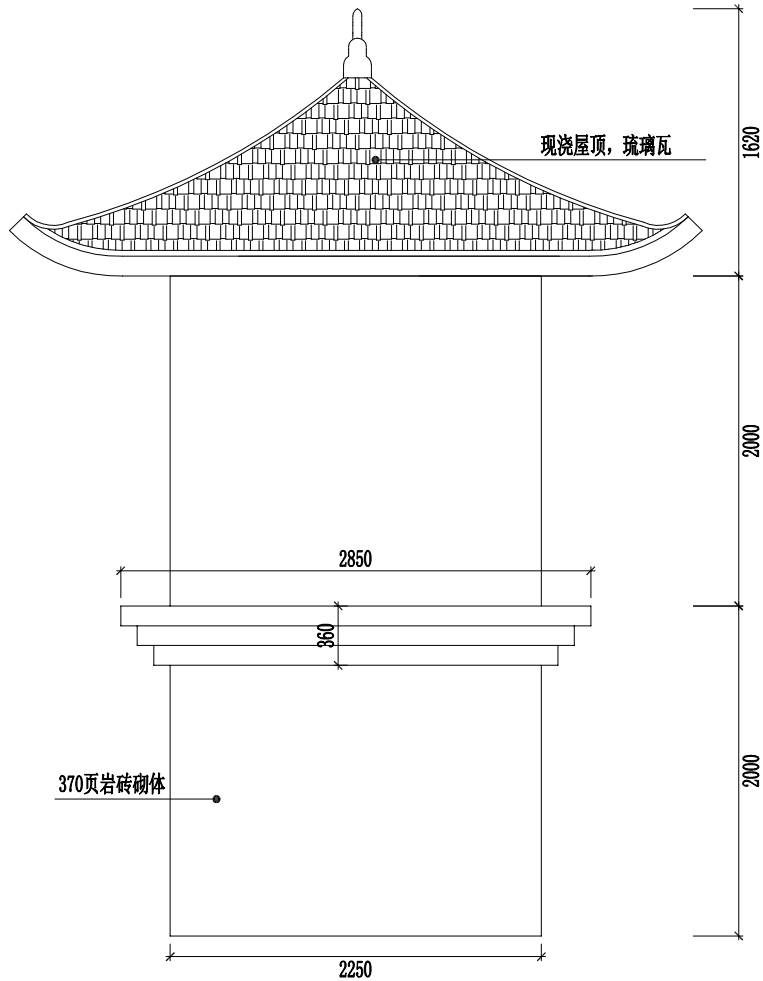

拆除2号化钱炉立面图
(壁厚370)

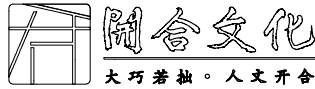

建筑装饰工程设计专项乙级
证书编号：A251033455

DESIGN UNIT 设计单位：

遂宁市开合文化传播有限公司

ADD: 地 址：

遂宁市河东新区万达广场1栋14楼14-17号

TEL: 电 话：

0826-2252950 2245777 QQ:623876297

备 注： NOTES
非得本公司设计师之书面批准，不得随意
将任何部分翻印。切勿以比例量度此图，一切
以图内数字所示为准。施工单位必须在工地核
对图内所示数字之准确，如发现任何矛盾，应
通知设计师，方可施工，否则施工单位须承担
所有责任。

PROJBCT 工程名称：

焚化炉拆除及地面恢复工程

DRAWING TITLE 图纸名称：

二号焚化炉拆除详图

EXPLANATION 图纸说明：

DESIGNER HOST 项目负责人：

徐松

TLIENTELE 建设单位：

遂宁市八角亭公墓管理所

DESIGNER 设计师： DRAWN 绘图员：

何

郭德芳

APPROVED 审 核： CHECK 校 对：

林如英

赵亚刚


SCALE 比 例： DATE 日 期：

2019-04


DESIGN GRADE 设计阶段：

设计

DWG.NO 图纸编号：

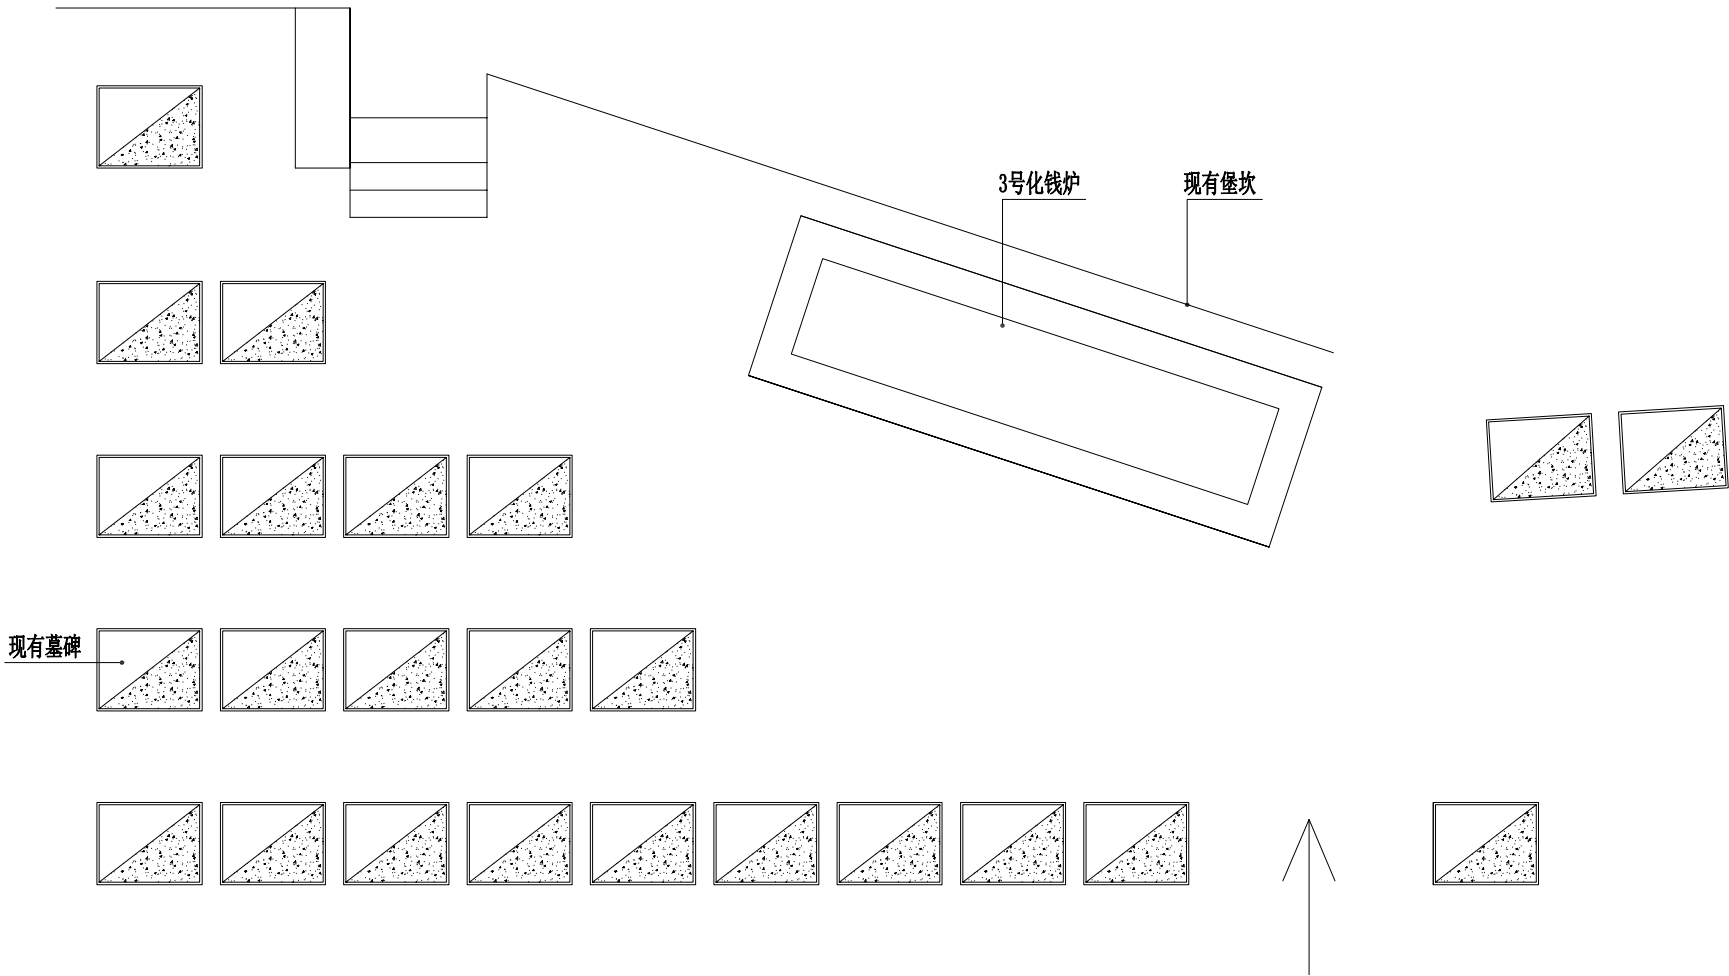

三号焚化炉区域原始平面图

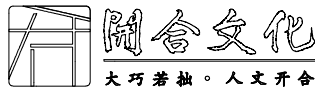

建筑装饰工程设计专项乙级
证书编号：A251033455

DESIGN UNIT 设计单位:

遂宁市开合文化传播有限公司

ADD: 地 址:

遂宁市河东新区万达广场1栋14楼14-17号

TEL: 电 话:

0825-2252950 2245777 QQ:623876297

备 注: NOTES
非得本公司设计师之书面批准，不得随意
将任何部分翻印。切勿以比例量度此图，一切
以图内数字所示为准。施工单位必须在工地核
对图内所示数字之准确，如发现任何矛盾，应
通知设计师，方可施工，否则施工单位须承担
所有责任。

PROJBCT 工程名称:

焚化炉拆除及地面恢复工程

DRAWING TITLE 图纸名称:

三号焚化炉区域原始平面图

EXPLANATION 图纸说明:

DESIGNER HOST 项目负责人:

徐松

TLIENTELE 建设单位:

遂宁市八角亭公墓管理所

DESIGNER 设计师: DRAWN 绘图员:

冯

郭德芳

APPROVED 审 核: CHECK 校 对:

林如英

赵亚刚


SCALE 比 例: DATE 日 期:

2019-04

DESIGN GRADE 设计阶段:


设计

DWG.NO 图纸编号:

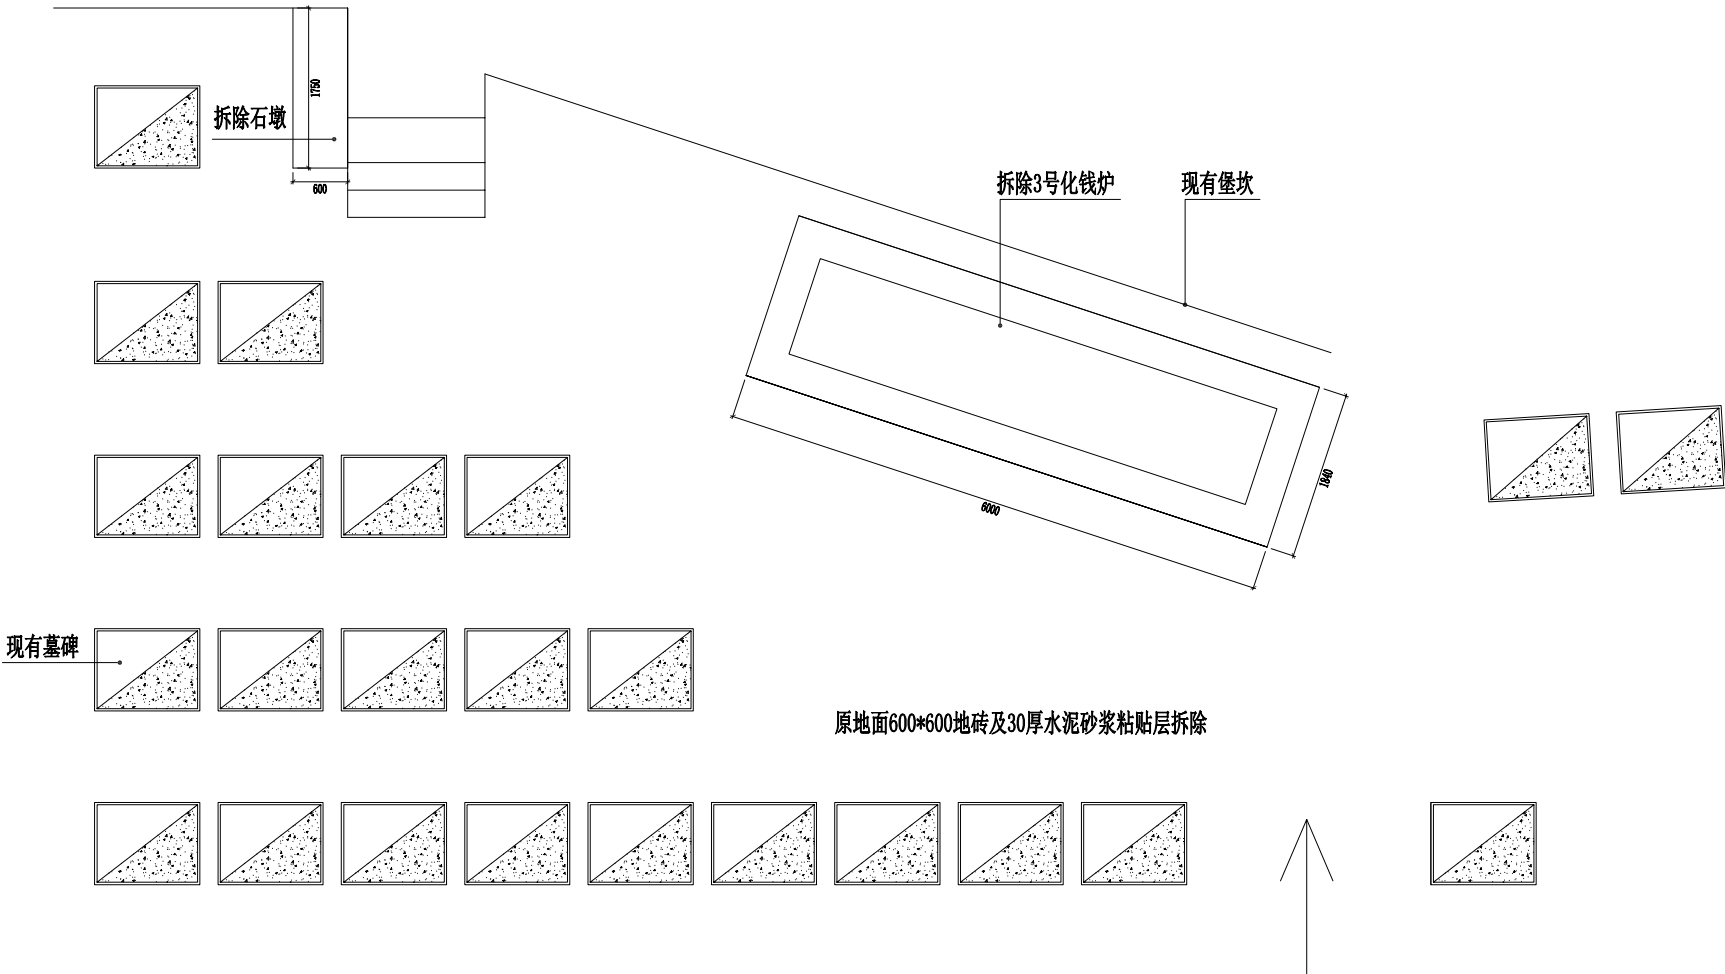

三号焚化炉区域拆除平面图

注：所有拆除均为人工拆除，并人工转运至烈士陵园大门入口处，运距1000米,再用建渣车运至废料场，运距8公里

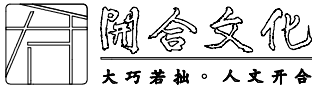

建筑装饰工程设计专项乙级
证书编号：A251033455

DESIGN UNIT 设计单位：

遂宁市开合文化传播有限公司

ADD: 地 址：

遂宁市河东新区万达广场1栋14楼14-17号

TEL: 电 话：

0826-2252950 2245777 QQ:623876297

备 注： NOTES
非得本公司设计师之书面批准，不得随意将任何部分翻印。切勿以比例量度此图，一切以图内数字所示为准。施工单位必须在工地核对图内所示数字之准确，如发现任何矛盾，应通知设计师，方可施工，否则施工单位须承担所有责任。

PROJBCT 工程名称：

焚化炉拆除及地面恢复工程

DRAWING TITLE 图纸名称：

三号焚化炉区域拆除平面图

EXPLANATION 图纸说明：

DESIGNER HOST 项目负责人：

徐松

TLIENTELE 建设单位：

遂宁市八角亭公墓管理所

DESIGNER 设计师： DRAWN 绘图员：

冯加

郭德芳

APPROVED 审 核： CHECK 校 对：

林如英

赵亚刚


SCALE 比 例： DATE 日 期：

2019-04

DESIGN GRADE 设计阶段：

设计

DWG.NO 图纸编号：

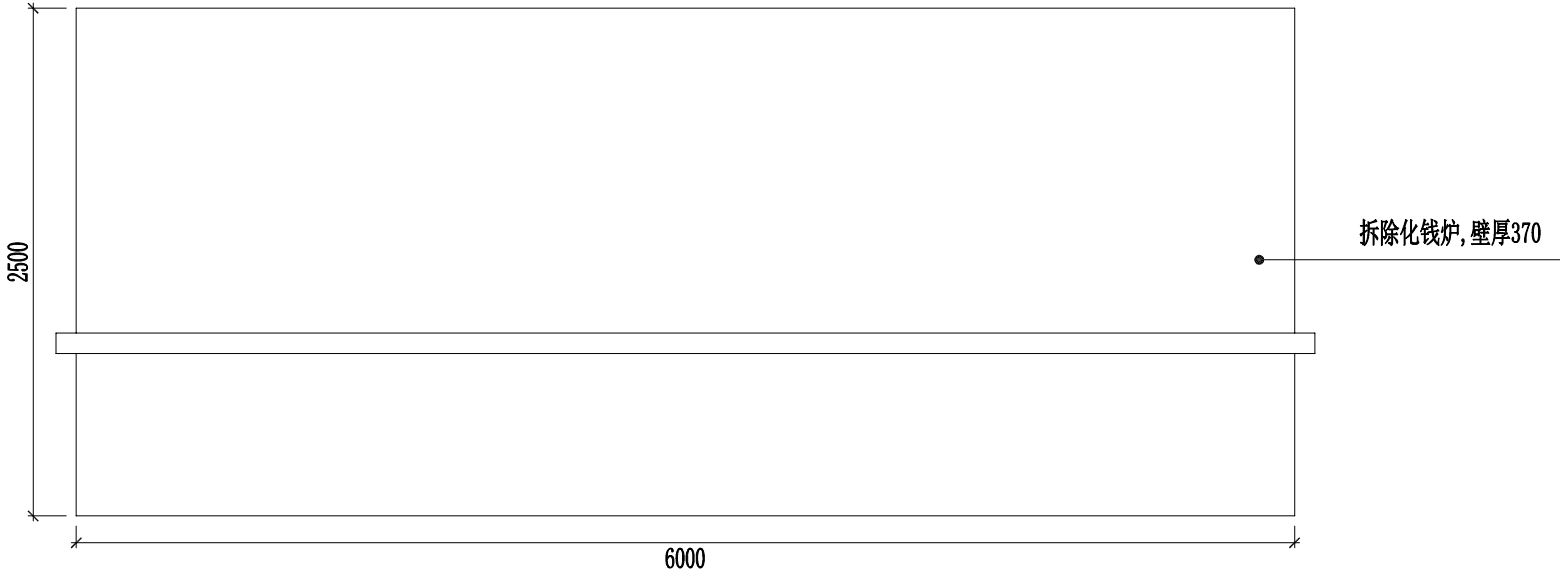

三号焚化炉区域拆除立面图




開合文化


大巧若拙。人文开合

建筑装饰工程设计专项乙级
证书编号：A251033455

DESIGN UNIT	设计单位:
遂宁市开合文化传播有限公司	
ADD:	地 址:
遂宁市河东新区万达广场1栋14楼14-17号	
TEL:	电 话:
0825-2252950 2245777 QQ:623876297	
备 注: NOTES 非得本公司设计师之书面批准, 不得随意 将任何部分翻印。切勿以比例量度此图, 一切 以图内数字所示为准。施工单位必须在工地核 对图内所示数字之准确, 如发现任何矛盾, 应 通知设计师, 方可施工, 否则施工单位须承担 所有责任。	
PROJBCT	工程名称:
焚化炉拆除及地面恢复工程	
DRAWING TITLE	图纸名称:
三号焚化炉区域拆除立面图	
EXPLANATION	图纸说明:
DESIGNER HOST	项目负责人:
徐松	
TLIENTELE	建设单位:
遂宁市八角亭公墓管理所	
DESIGNER 设计师:	DRAWN 绘图员:
冯	郭德芳
APPROVED 审 核:	CHECK 校 对:
林如英	赵亚刚
SCALE 比 例:	DATE 日 期:
	2019-04
DESIGN GRADE	设计阶段:
设计	
DWG.NO	图纸编号:

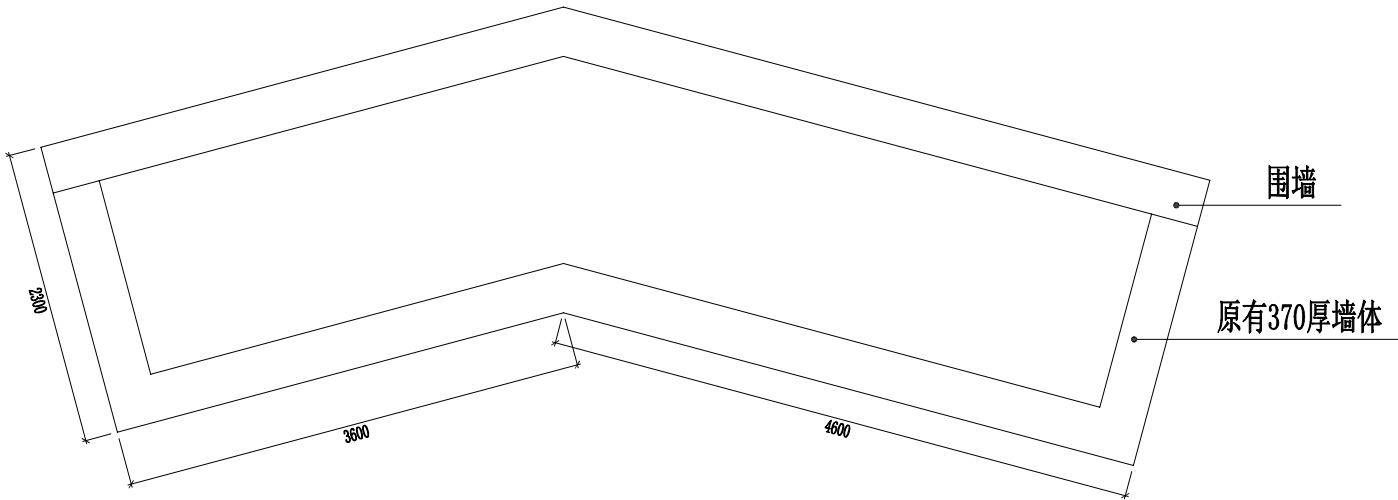


四号化钱炉区域原始平面图

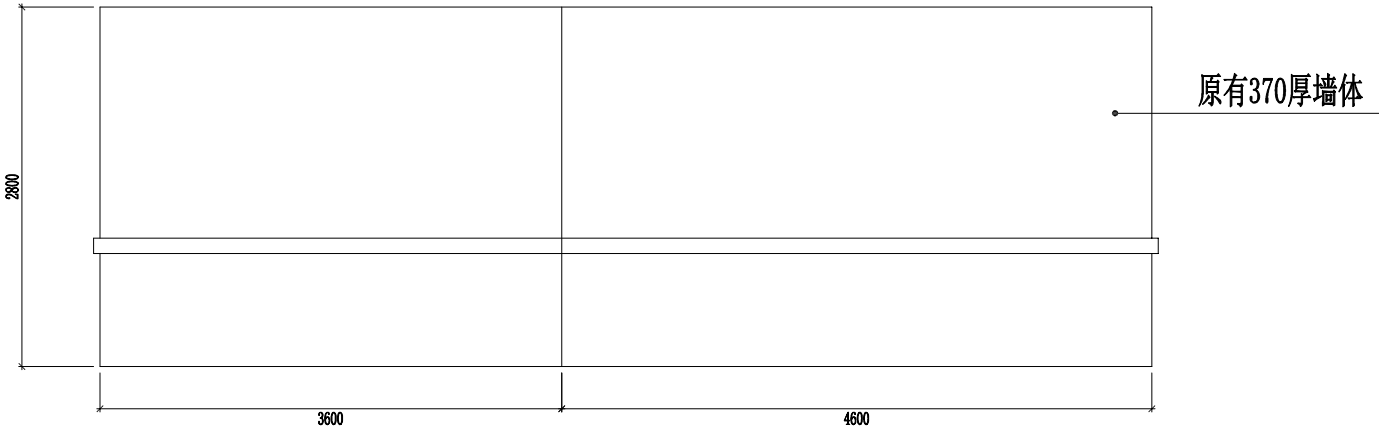


四号焚化炉区域原始立面图

开合文化 大巧若拙。人文开合 建筑装饰工程设计专项乙级 证书编号：A251033455	
DESIGN UNIT	设计单位：
遂宁市开合文化传播有限公司	
ADD:	地 址：
遂宁市河东新区万达广场1栋14楼14-17号	
TEL:	电 话：
0825-2252950 2245777 QQ:623876297	
备 注： NOTES 非得本公司设计师之书面批准，不得随意 将任何部分翻印。切勿以比例量度此图，一切 以图内数字所示为准。施工单位必须在工地核 对图内所示数字之准确，如发现任何矛盾，应 通知设计师，方可施工，否则施工单位须承担 所有责任。	
PROJBCT	工程名称：
焚化炉拆除及地面恢复工程	
DRAWING TITLE	图纸名称：
EXPLANATION	图纸说明：
DESIGNER HOST	项目负责人：
徐松	
TLIENTELE	建设单位：
遂宁市八角亭公墓管理所	
DESIGNER 设计师：	DRAWN 绘图员：
邓德芳	郭德芳
APP 审核人：	校对：
林如英	赵亚刚
SCALE 比 例：	DATE 日 期：
	2019-04
DESIGN GRADE	设计阶段：
设计	
DWG.NO	图纸编号：

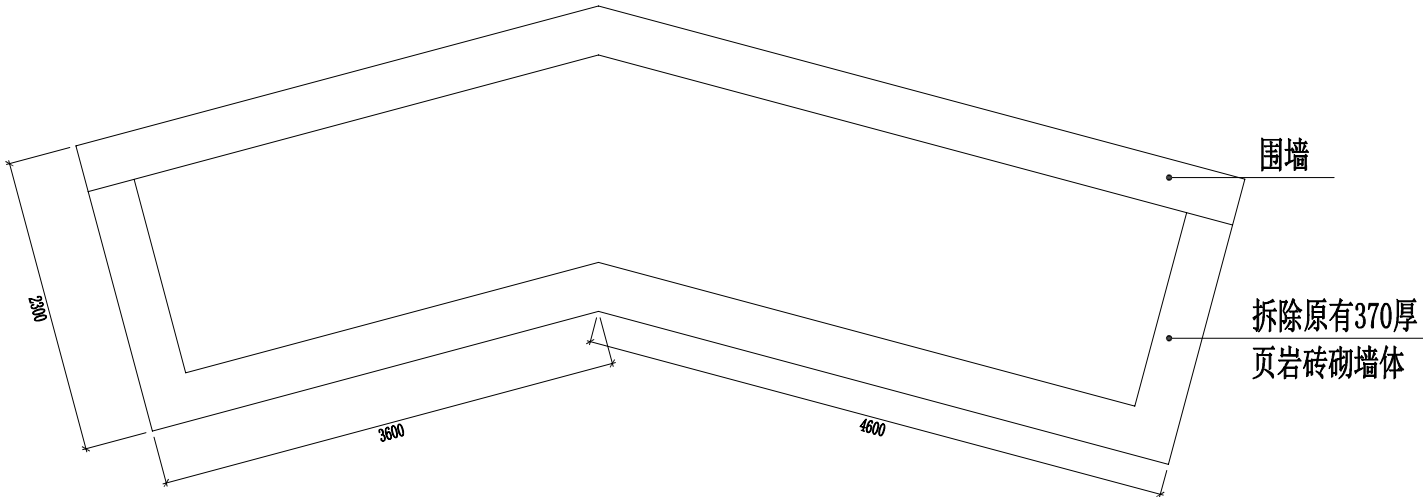

四号化钱炉区域拆除平面图

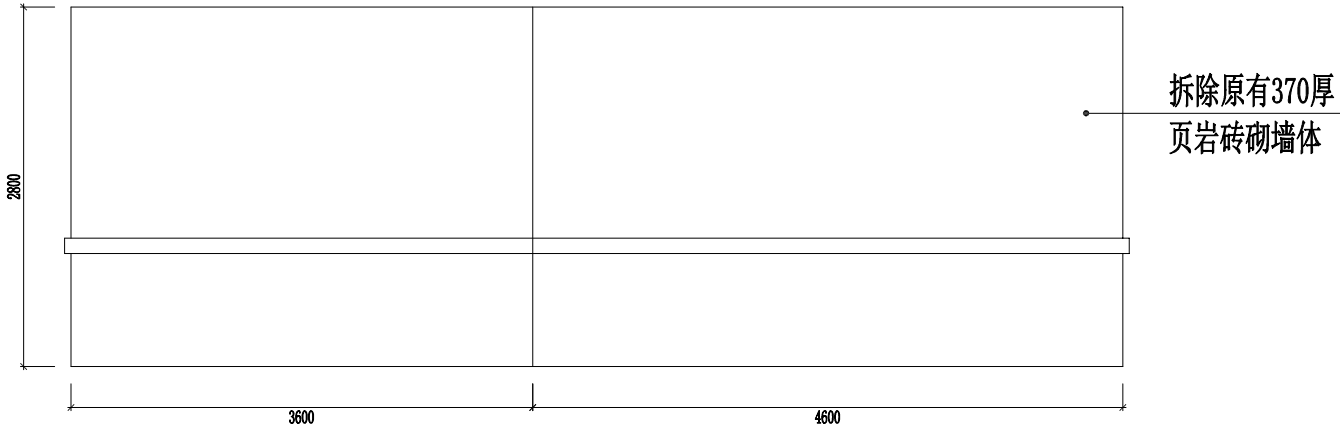

四号化钱炉区域拆除立面图

注：所有拆除均为人工拆除，并人工转运至烈士陵园大门入口处，运距550米,再用建渣车运至废料场，运距8公里

 開合文化 大巧若拙。人文开合 建筑装饰工程设计专项乙级 证书编号：A251033455	
DESIGN UNIT	设计单位：
遂宁市开合文化传播有限公司	
ADD:	地 址：
遂宁市河东新区万达广场1栋14楼14-17号	
TEL:	电 话：
0825-2252950 2245777 QQ:623876297	
备 注： NOTES 非得本公司设计师之书面批准，不得随意将任何部分翻印。切勿以比例量度此图，一切以图内数字所示为准。施工单位必须在工地核对图内所示数字之准确，如发现任何矛盾，应通知设计师，方可施工，否则施工单位须承担所有责任。	
PROJBCT	工程名称：
焚化炉拆除及地面恢复工程	
DRAWING TITLE	图纸名称：
四号焚化炉区域拆除平面图	
EXPLANATION	图纸说明：
DESIGNER HOST	项目负责人：
徐松	
TLIENTELE	建设单位：
遂宁市八角亭公墓管理所	
DESIGNER 设计师：	DRAWN 绘图员：
阿加	郭德芳
APPROVED 审 核：	CHECK 校 对：
林如英	赵亚刚
SCALE 比 例：	DATE 日 期：
	2019-04
DESIGN GRADE	设计阶段：
设计	
DWG.NO	图纸编号：