


遂宁市八角亭公墓管理所公厕改造项目


施工图

遂宁市开合文化传播有限公司

2020-07

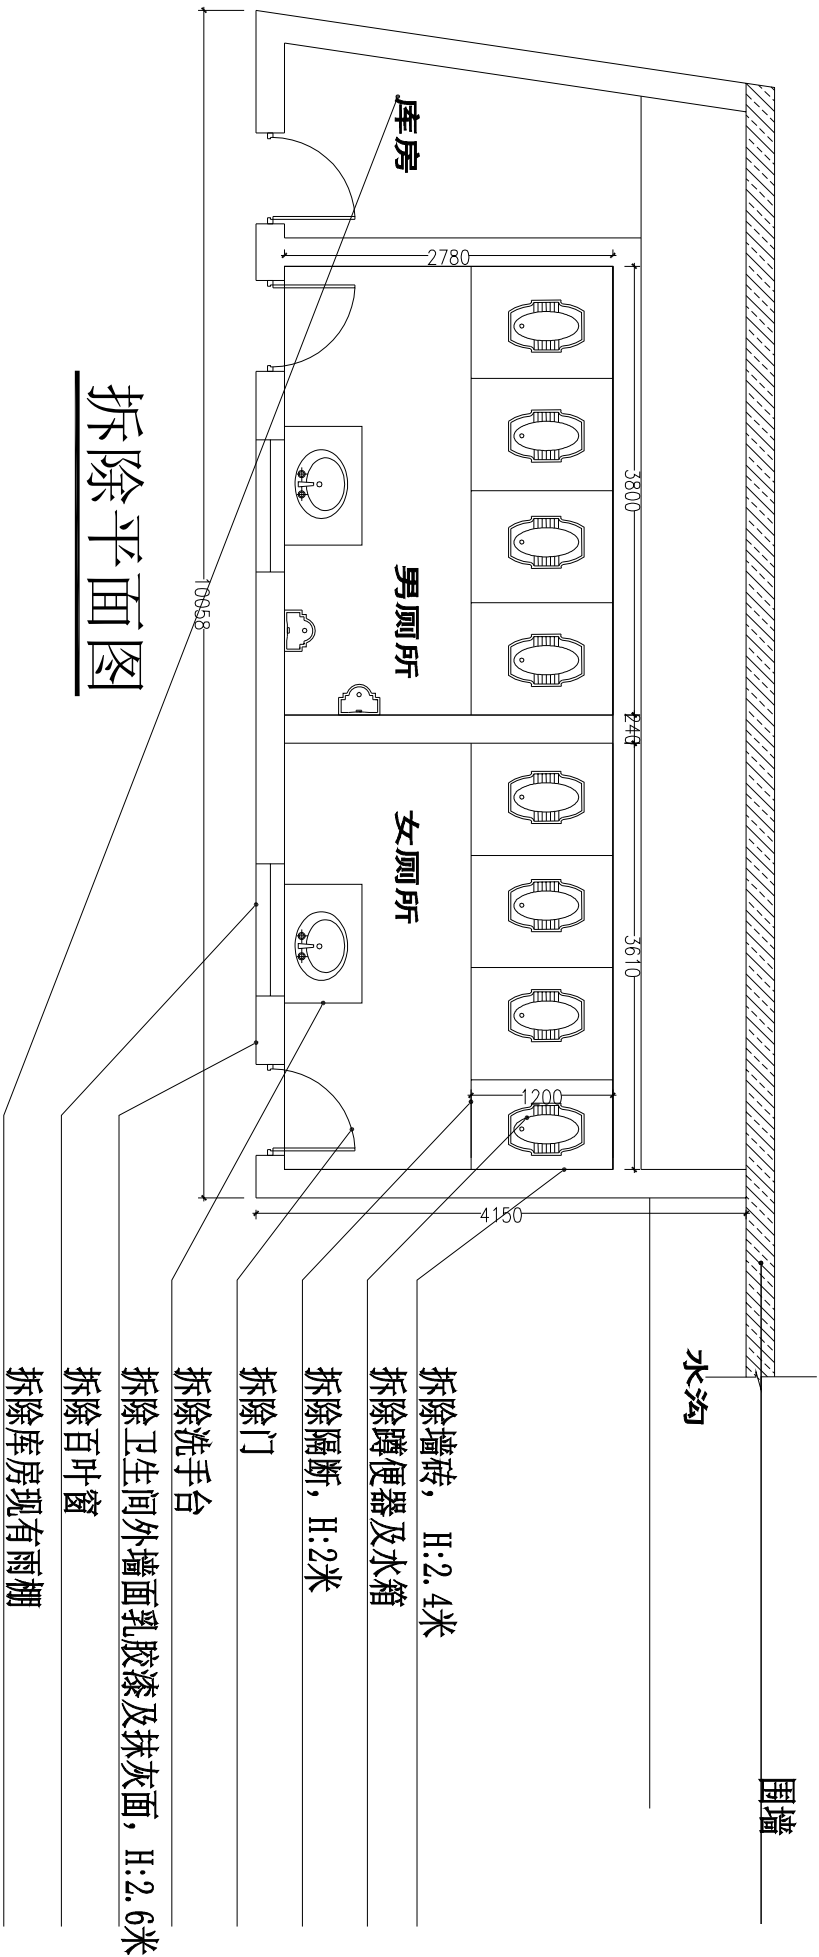


拆除平面图

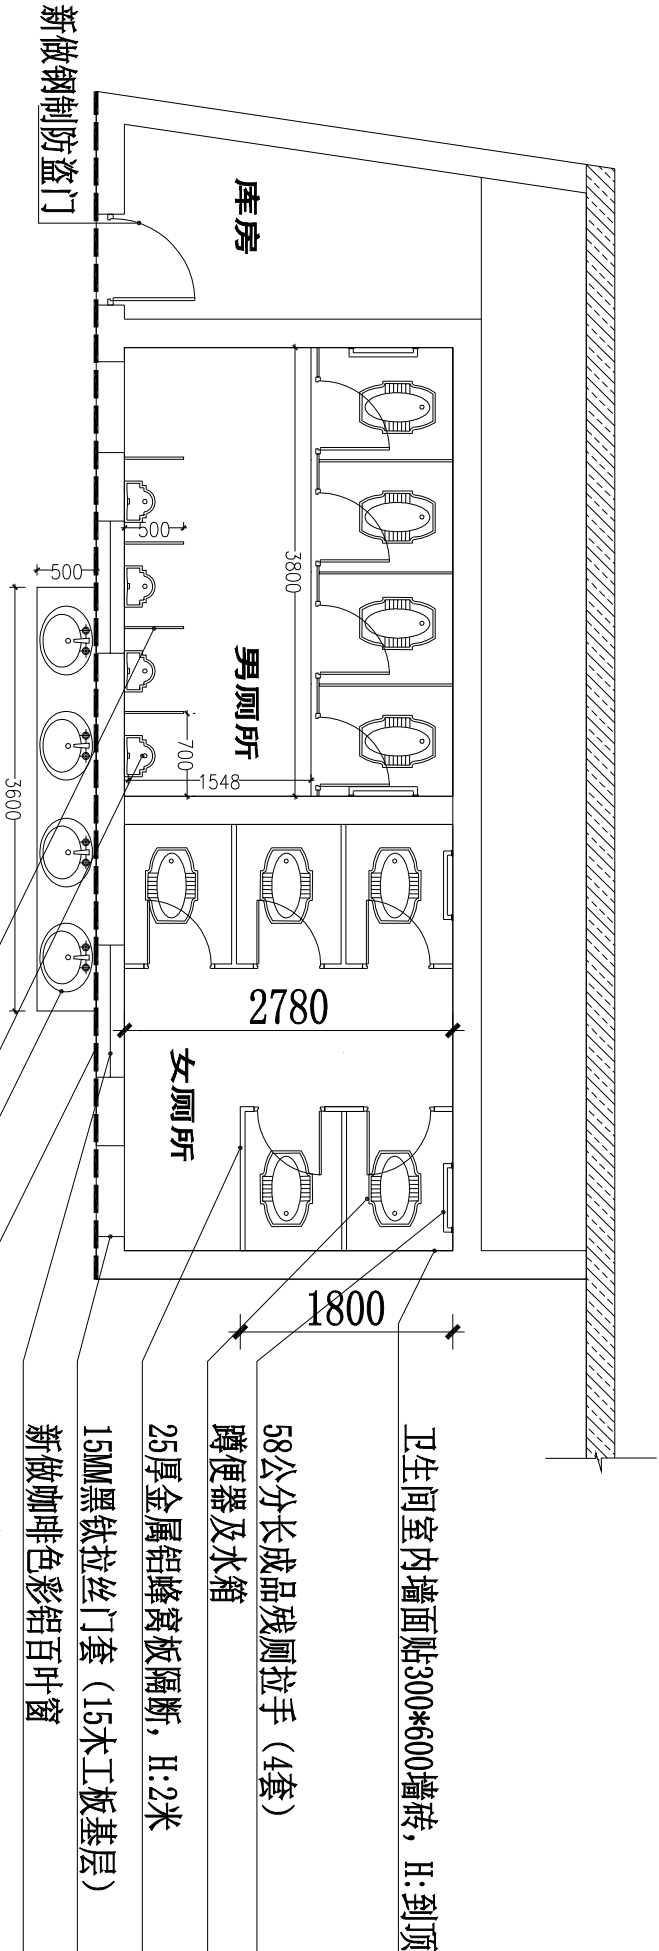


新建平面图

注：地面满做涤纶防水(1.找平层：15mm厚1:3水泥砂浆找平； 2.防水层：涤纶复合卷材防水一道； 3.保护层：20mm厚1：水泥砂浆保护层。) 墙面涤纶防水做1.2米高(1.找平层：15mm厚1:3水泥砂浆找平； 2.防水层：涤纶复合卷材防水一道；)

开合文化 天巧若拙。人文开合 建筑装饰工程设计专项乙级证书编号：A251033455		DESIGN UNIT	设计单位:	遂宁市开合文化传播有限公司	
ADD:		地 址:	遂宁市河东新区万达广场 1栋14楼14-17号		
TEL:		电 话:	0825-2252950 2245777 QQ:623876297		
备 注: NOTES		非经本公司设计师之书面批准, 不得随意将任何部分翻印, 切勿以比例量度此图, 一切以图内数字所示为准。施工单位必须往工地核对图内所示数字之准确, 如发现任何矛盾, 应通知设计师, 方可施工。否则施工单位须承担所有责任。			
PROJECT		工程名称:	遂宁市八角亭公墓管理所公厕改造项目		
DRAWING TITLE		图纸名称:			
EXPLANATION		图纸说明:			
DESIGNER HOST		项目负责人:	徐和		
TUENTIELE		建设单位:			
DESIGNER	设计师:	DRAWN	绘图员:	陈和 郭德芳	
APPROVED	审 核:	CHECK	校 对:	陈和 范联刚	
SCALE	比 例:	DATE	日 期:		
DESIGN GRADE		设计阶段:			
设计					
DWG.NO		图纸编号:			

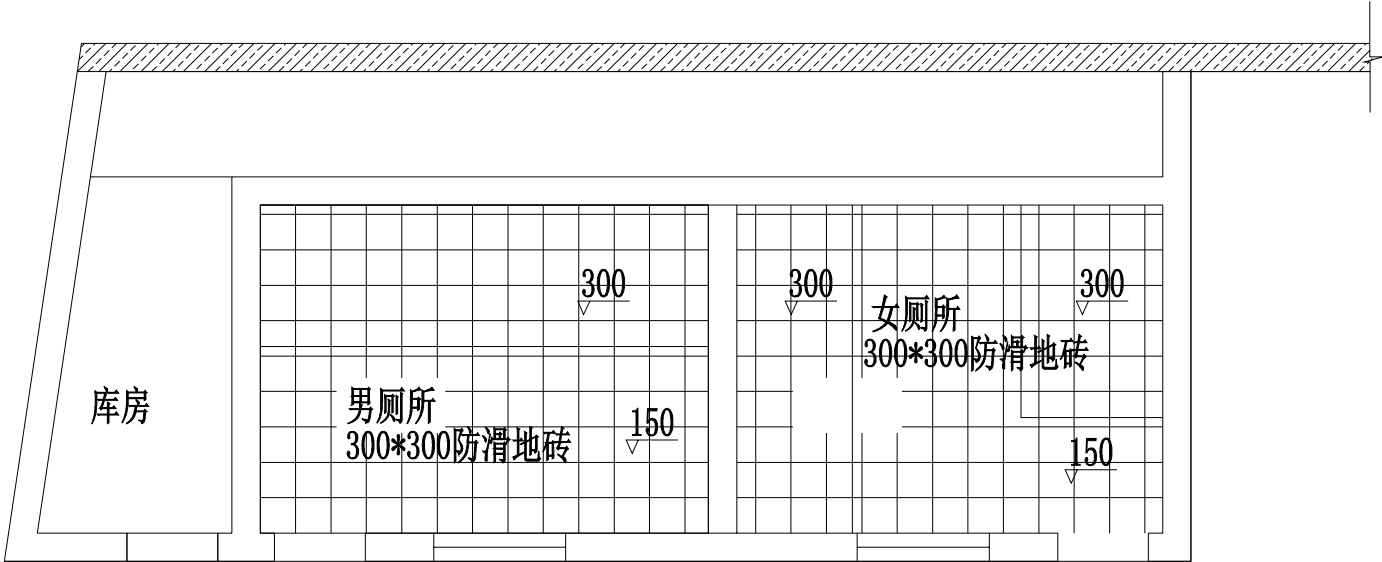

地面铺装图

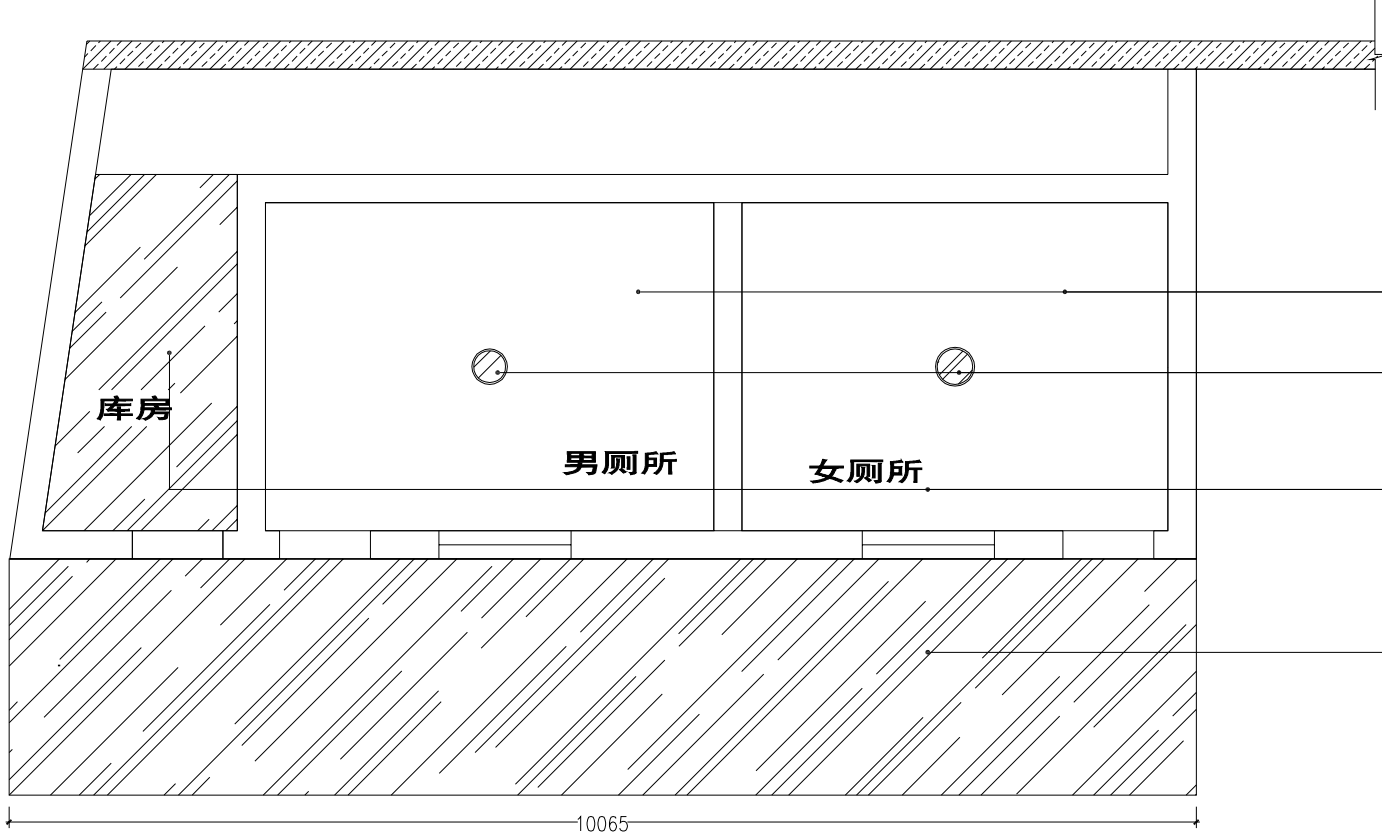

顶面图 注：屋顶面新做涤纶防水



建筑装饰工程设计专项乙级
证书编号：A251033455

DESIGN UNIT 设计单位：

遂宁市开合文化传播有限公司

ADD: 地 址：

遂宁市河东新区万达广场1栋14楼14-17号

TEL: 电 话：

0825-2252950 2245777 QQ:623876297

备 注： NOTES
非得本公司设计师之书面批准，不得随意
将任何部分翻印。切勿以比例量度此图。一切
以图内数字所示为准。施工单位必须在工地核
对图内所示数字之准确，如发现任何矛盾，应
通知设计师，方可施工，否则施工单位须承担
所有责任。

PROJBCT 工程名称：

遂宁市八角亭公墓管理所公厕改造项目

DRAWING TITLE 图纸名称：

EXPLANATION 图纸说明：

DESIGNER HOST 项目负责人：

徐松

TLIENTELE 建设单位：

DESIGNER 设计师：

陈德芳

APPROVED 审 核：

林似荣


SCALE 比 例：

DATE 日 期：

DESIGN GRADE 设计阶段：


设计

DWG.NO 图纸编号：

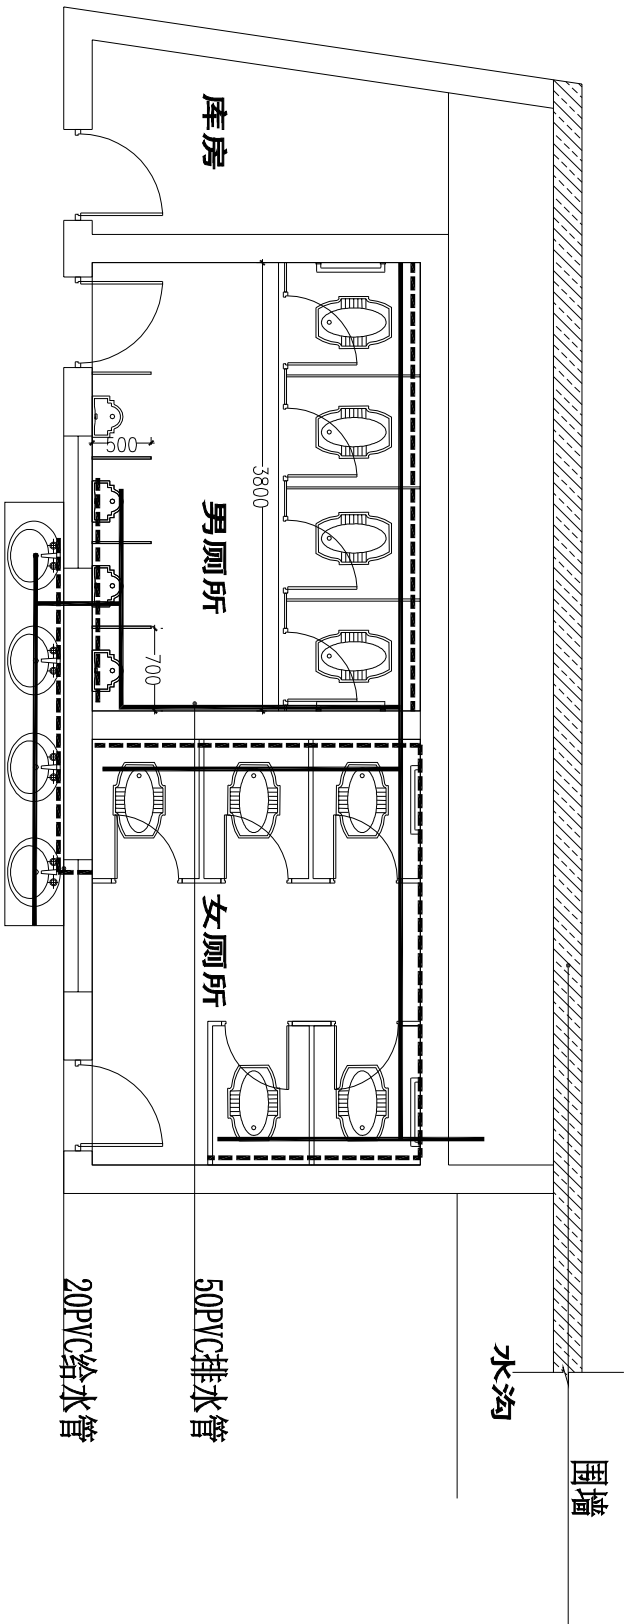

给排水管平面图

新建工程量：
1. 给排水改造：26.5平方

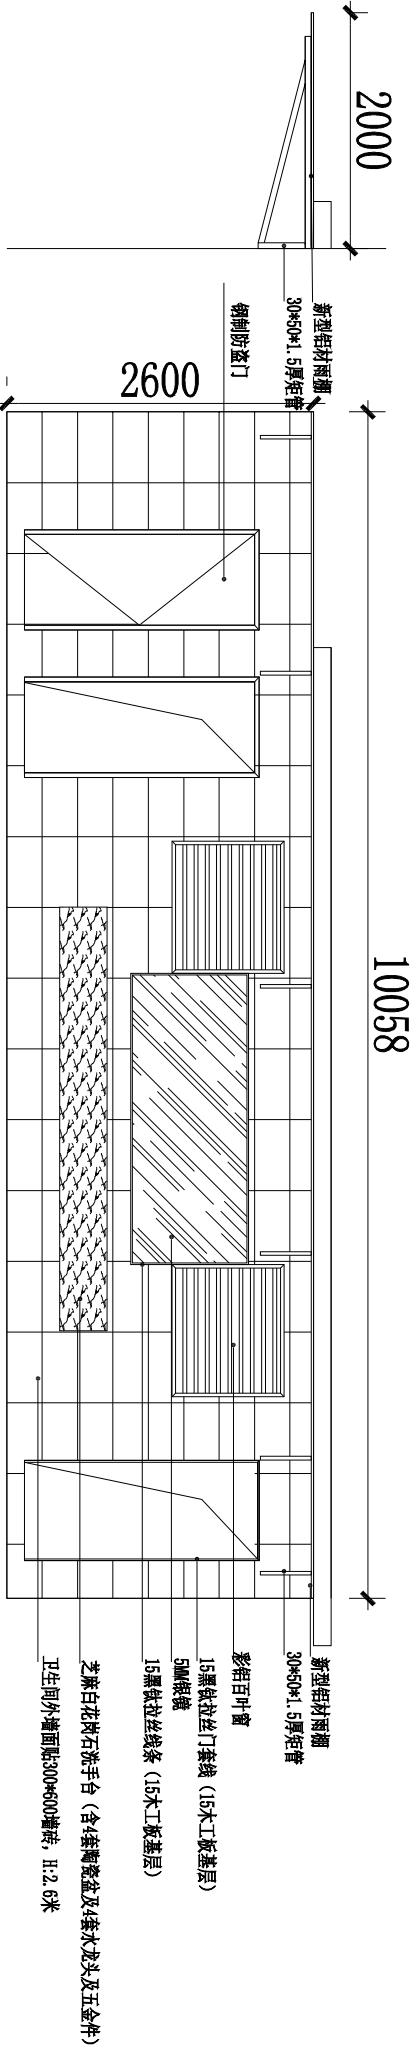

外立面正面图



建筑装饰工程设计专项乙级
证书编号：A251033455

DESIGN UNIT		设计单位:
遂宁市开合文化传播有限公司		
ADD:		地址:
遂宁市河东新区万达广场1栋14楼14-17号		
TEL:		电话:
0825-2252950 2245777 QQ: 623876297		
备注: NOTES		
非经本公司设计师之书面批准, 不得随意		
将任何部分翻印, 切勿以比例量度此图, 一切		
以图内数字所示为准。施工单位必须在工地核		
对图内所示数字之准确, 如发现任何矛盾, 应		
通知设计师, 方可施工。否则施工单位须承担		
所有责任。		
PROJECT	工程名称:	
遂宁市八角亭公墓管理所公厕改造项目		
DRAWING TITLE	图纸名称:	
EXPLANATION	图纸说明:	
DESIGNER HOST	项目负责人:	
张松		
CLIENT/EE	建设单位:	
DESIGNER	设计师:	绘图员:
何	彭	彭
APPROVED	审核:	校对:
林	范	范
SCALE	比例:	日期:
DESIGN GRADE	设计阶段:	
设计		
DWG.NO	图纸编号:	