

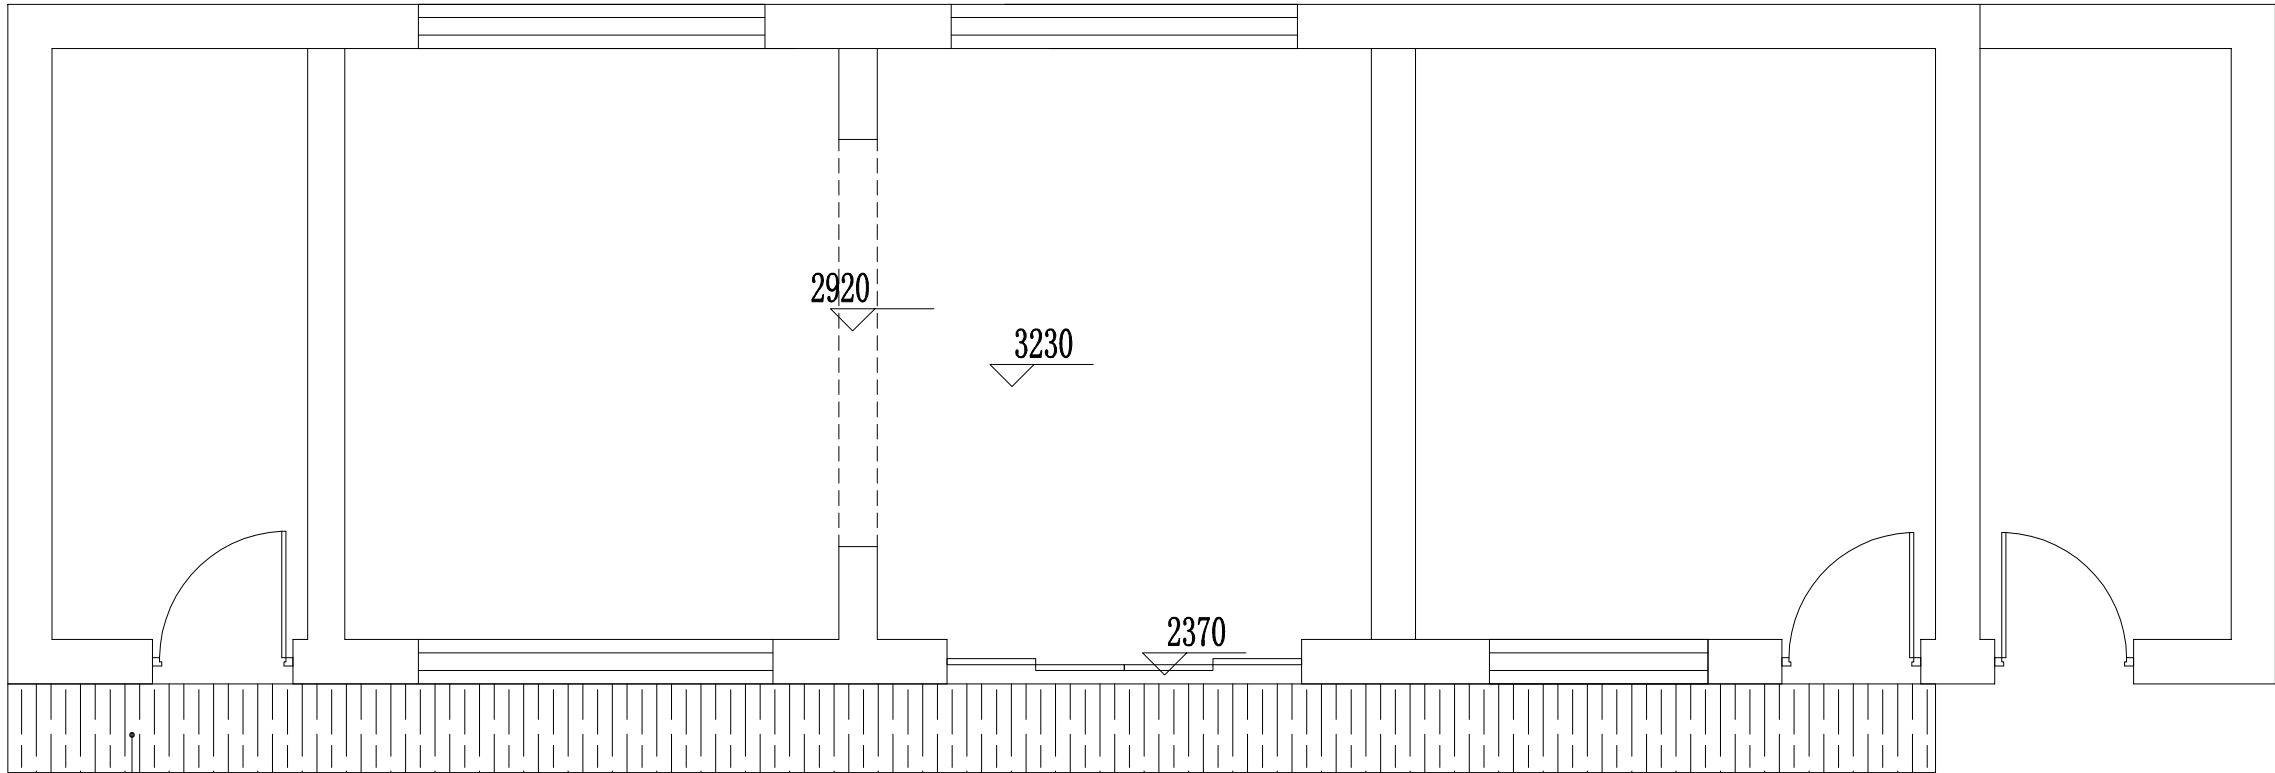


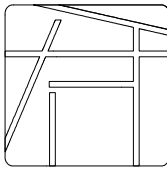


原有雨棚

原始平面图

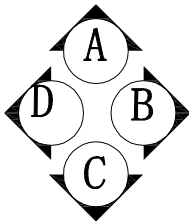


开合文化传播
大可 雅集 · 人文 开合

DESIGN UNIT	设计单位:
遂宁市开合文化传播有限公司	
ADD:	地 址:
TEL:	电 话:
0825-2252950 2245777 QQ:623876297	
备 注: NOTES 非得本公司设计师之书面批准, 不得随意将任何部分翻印。切勿以比例量度此图, 一切以图内数字所示为准。施工单位必须在工地核对图内所示数字之准确, 如发现任何矛盾, 应通知设计师, 方可施工, 否则施工单位须承担所有责任。	
PROJBCT	工程名称:
办公用房维修改造工程	
DRAWING TITLE	图纸名称:
原始平面图	
EXPLANATION	图纸说明:
DESIGNER HOST	设计主持人:
TLIENTELE	建设单位:
遂宁市八角亭公墓管理所	
DESIGNER 设计师:	DRAWN 绘图员:
APPROVED 审 核:	CHECK 校 对:
SCALE 比 例:	DATE 日 期:
DESIGN GRADE	设计阶段:
设计	
DWG.NO	图纸编号:

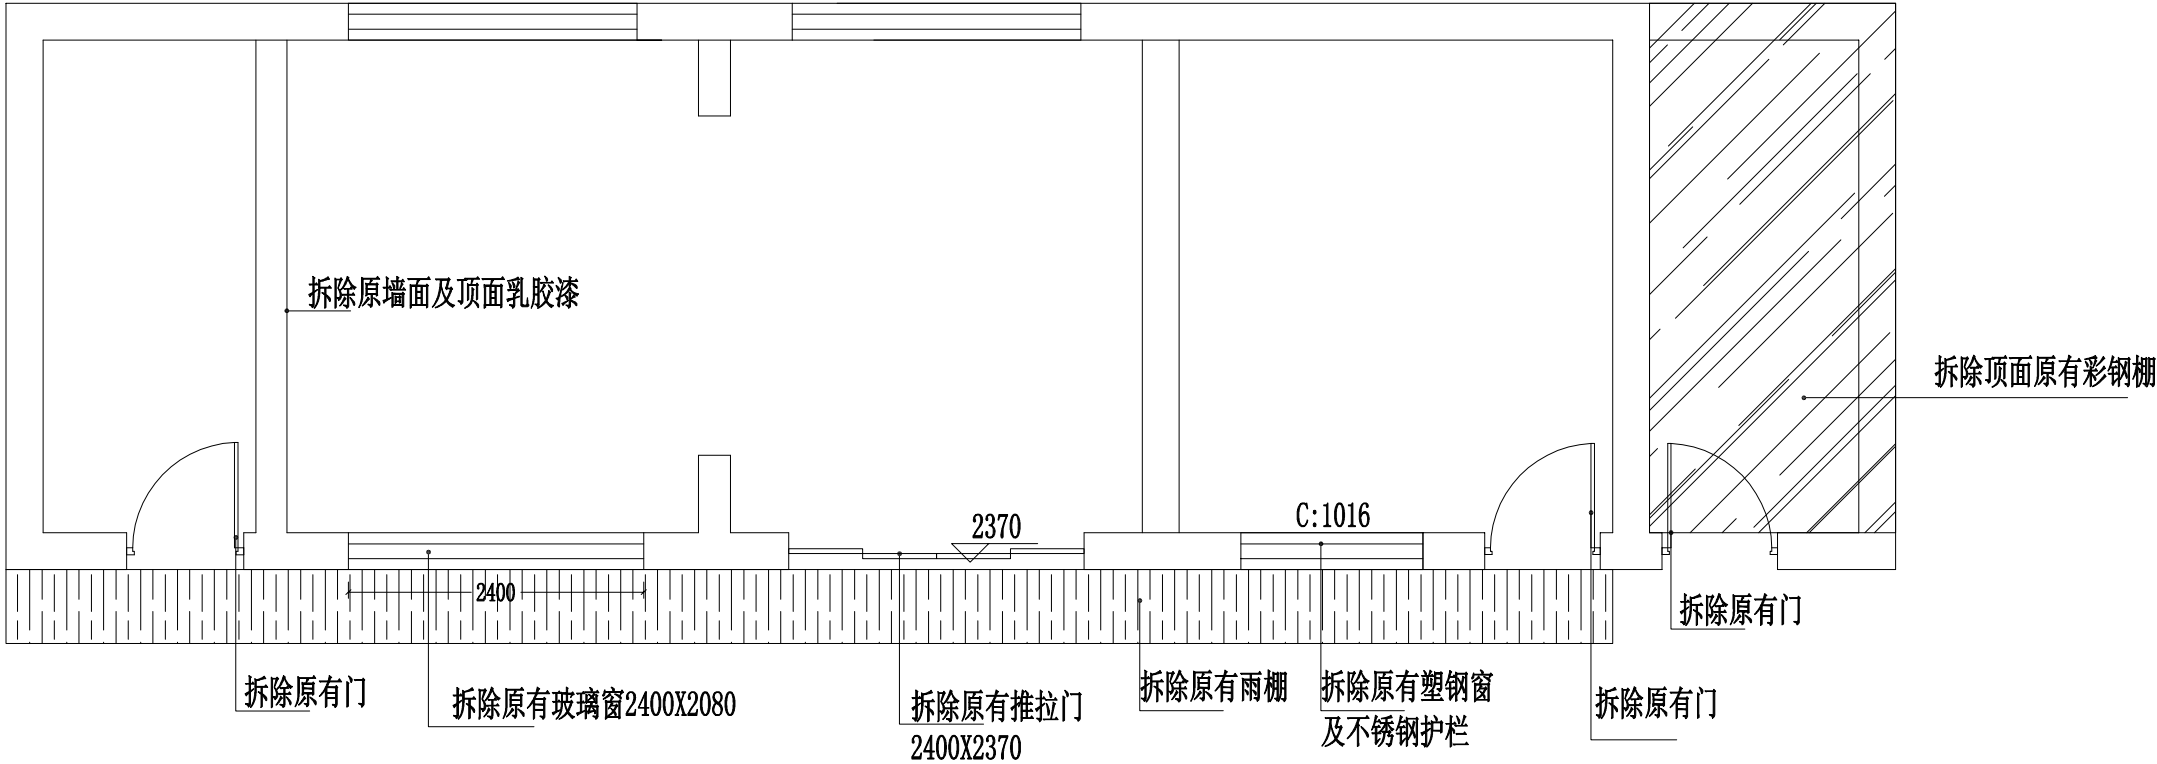



拆除平面图

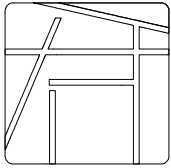



开合文化传播
大可 善 融 · 人文 开 合

DESIGN UNIT	设计单位:
遂宁市开合文化传播有限公司	
ADD:	地 址:
TEL:	电 话:
0825-2252950 2245777 QQ:623876297	
备 注: NOTES	
非得本公司设计师之书面批准，不得随意将任何部分翻印。切勿以比例量度此图，一切以图内数字所示为准。施工单位必须在工地核对图内所示数字之准确，如发现任何矛盾，应通知设计师，方可施工，否则施工单位须承担所有责任。	
PROJBCT	工程名称:
办公用房维修改造工程	
DRAWING TITLE	图纸名称:
拆除平面图	
EXPLANATION	图纸说明:
DESIGNER HOST	设计主持人:
TLIENTELE	建设单位:
遂宁市八角亭公墓管理所	
DESIGNER 设计师:	DRAWN 绘图员:
APPROVED 审 核:	CHECK 校 对:
SCALE 比 例:	DATE 日 期:
DESIGN GRADE	设计阶段:
设计	
DWG.NO	图纸编号:

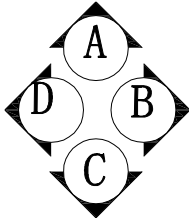

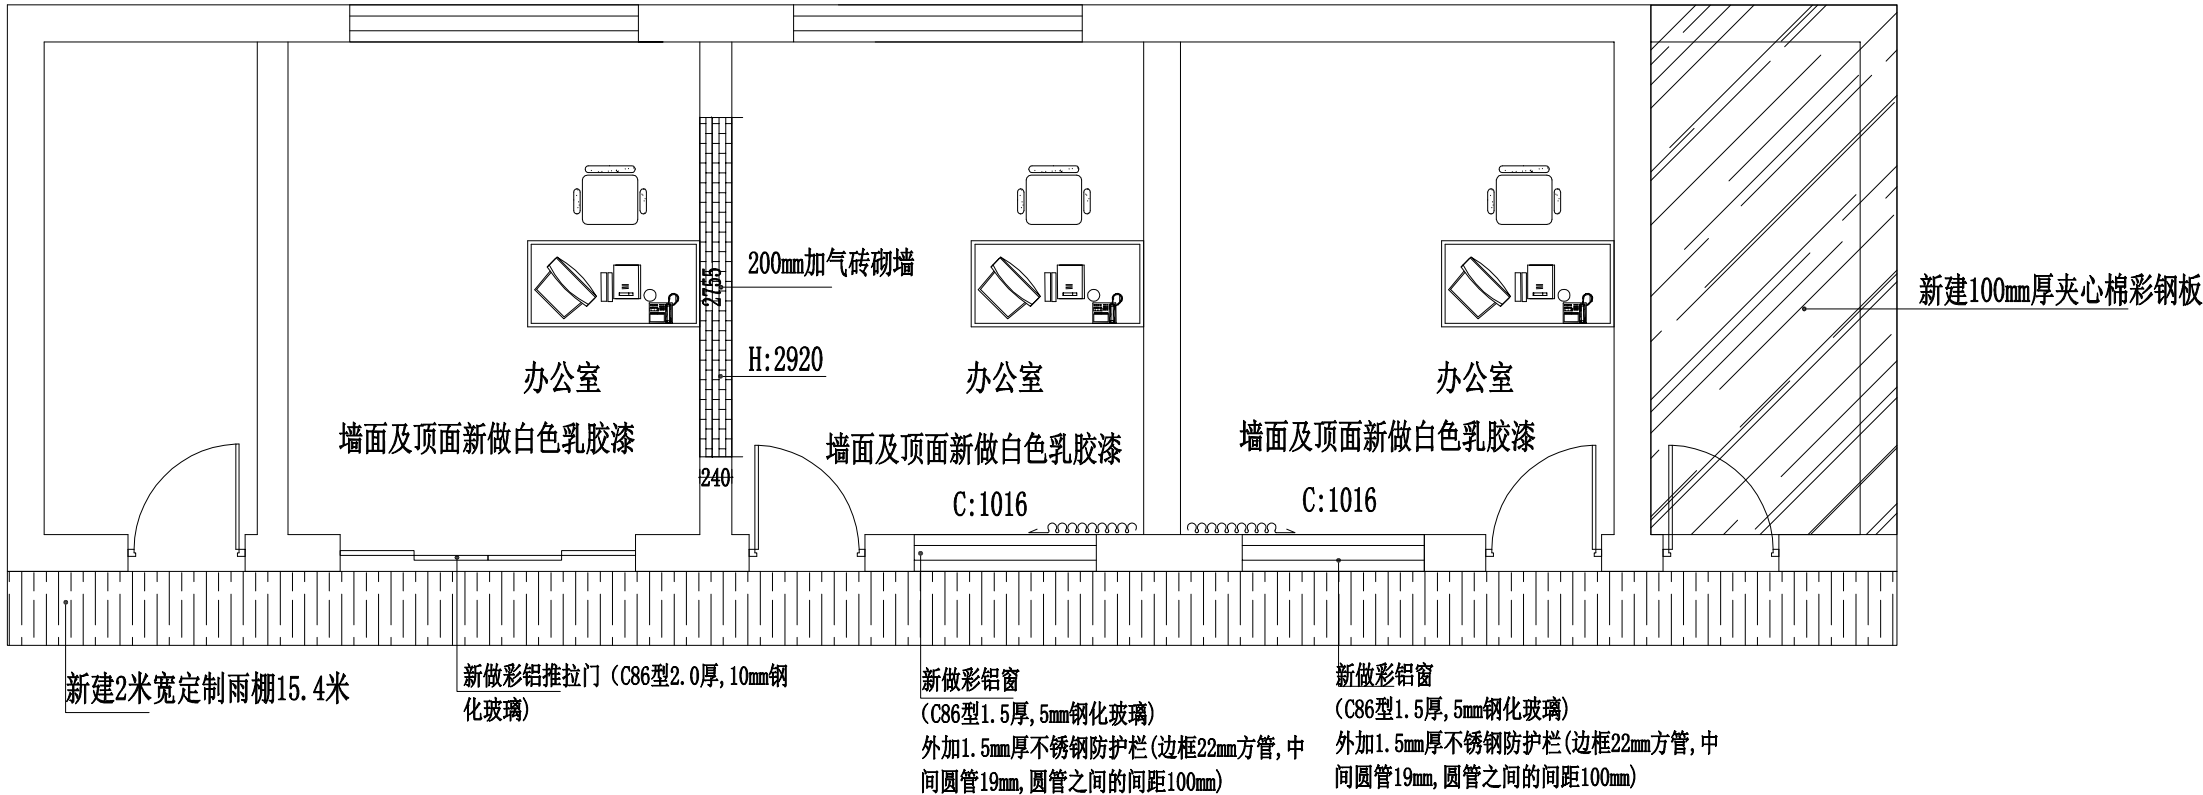


新建平面图

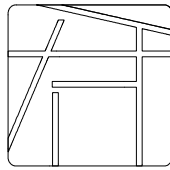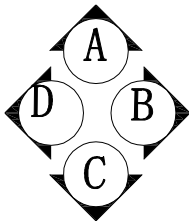


开合文化传播
大可 善 融 · 人文 开 合

DESIGN UNIT	设计单位:
遂宁市开合文化传播有限公司	
ADD:	地 址:
TEL:	电 话:
0825-2252950 2245777 QQ:623876297	
备 注: NOTES	
非得本公司设计师之书面批准,不得随意将任何部分翻印。切勿以比例量度此图。一切以图内数字所示为准。施工单位必须在工地核对图内所示数字之准确,如发现任何矛盾,应通知设计师,方可施工,否则施工单位须承担所有责任。	
PROJBCT	工程名称:
办公用房维修改造工程	
DRAWING TITLE	图纸名称:
新建平面图	
EXPLANATION	图纸说明:
DESIGNER HOST	设计主持人:
TLIENTELE	建设单位:
遂宁市八角亭公墓管理所	
DESIGNER 设计师:	DRAWN 绘图员:
APPROVED 审 核:	CHECK 校 对:
SCALE 比 例:	DATE 日 期:
DESIGN GRADE	设计阶段:
设计	
DWG.NO	图纸编号:

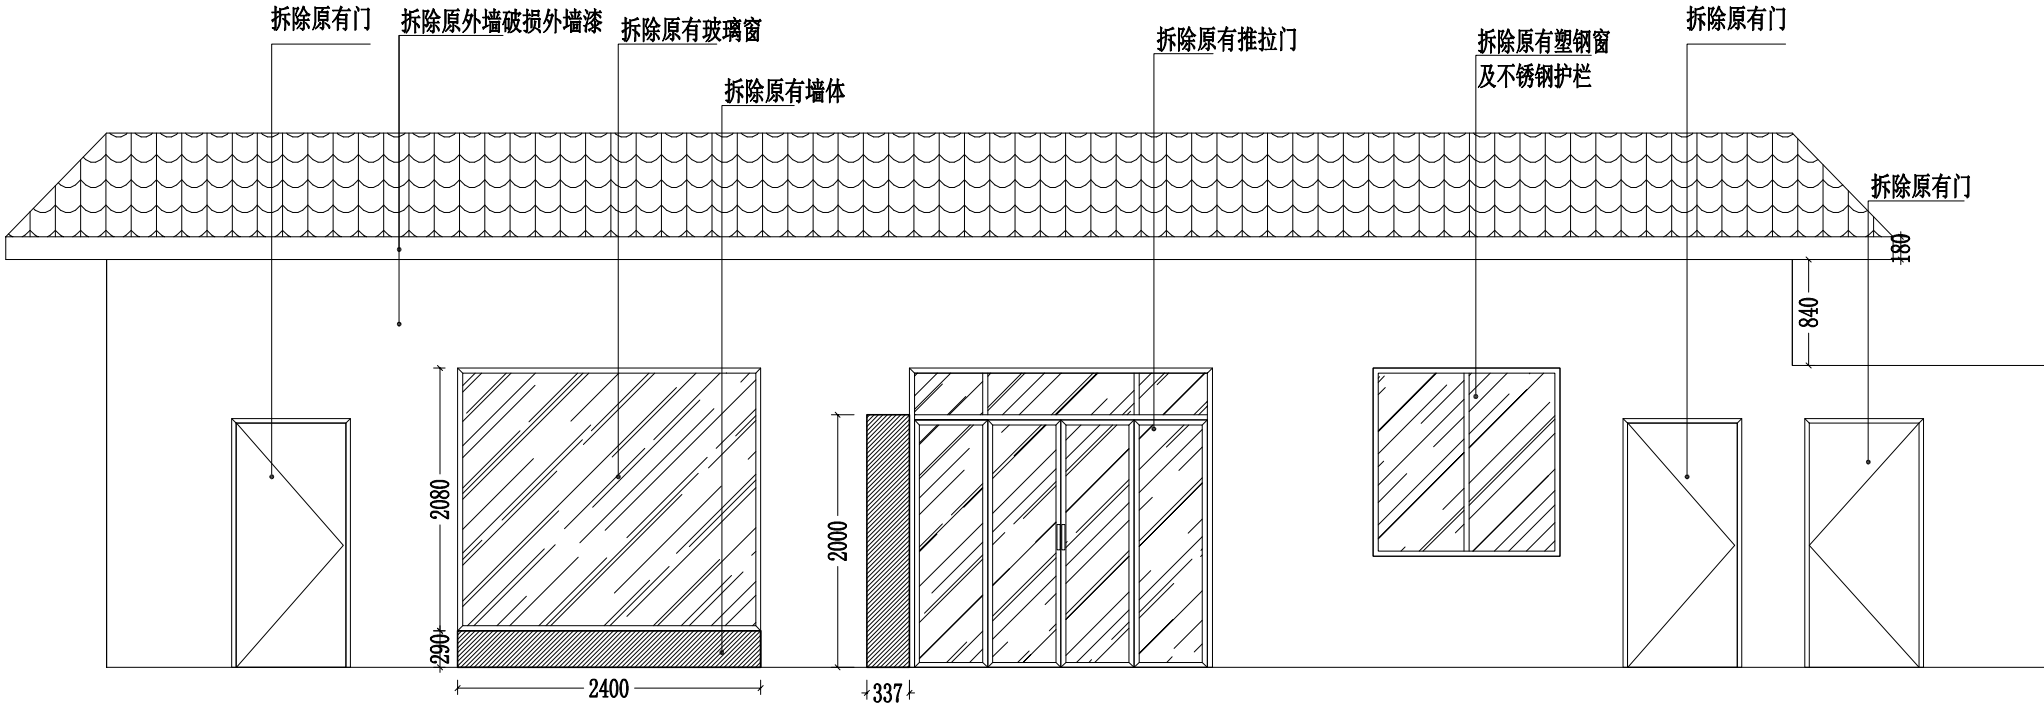

外立面拆除图

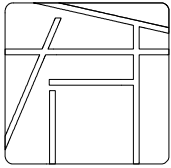

开合文化传播
大可 善 融 · 人文 开 合

DESIGN UNIT 设计单位:

遂宁市开合文化传播有限公司

ADD: 地 址:

TEL: 电 话:

0825-2252950 2245777 QQ:623876297

备 注: NOTES

非得本公司设计师之书面批准, 不得随意
将任何部分翻印。切勿以比例量度此图。一切
以图内数字所示为准。施工单位必须在工地核
对图内所示数字之准确, 如发现任何矛盾, 应
通知设计师, 方可施工, 否则施工单位须承担
所有责任。

PROJBCT 工程名称:

办公用房维修改造工程

DRAWING TITLE 图纸名称:

外立面拆除图

EXPLANATION 图纸说明:

DESIGNER HOST 设计主持人:

TLIENTELE 建设单位:

遂宁市八角亭公墓管理所

DESIGNER 设计师: DRAWN 绘图员:


APPROVED 审 核: CHECK 校 对:


SCALE 比 例: DATE 日 期:

DESIGN GRADE 设计阶段:


设计

DWG.NO 图纸编号:

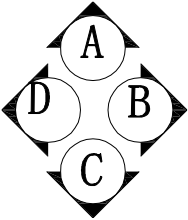

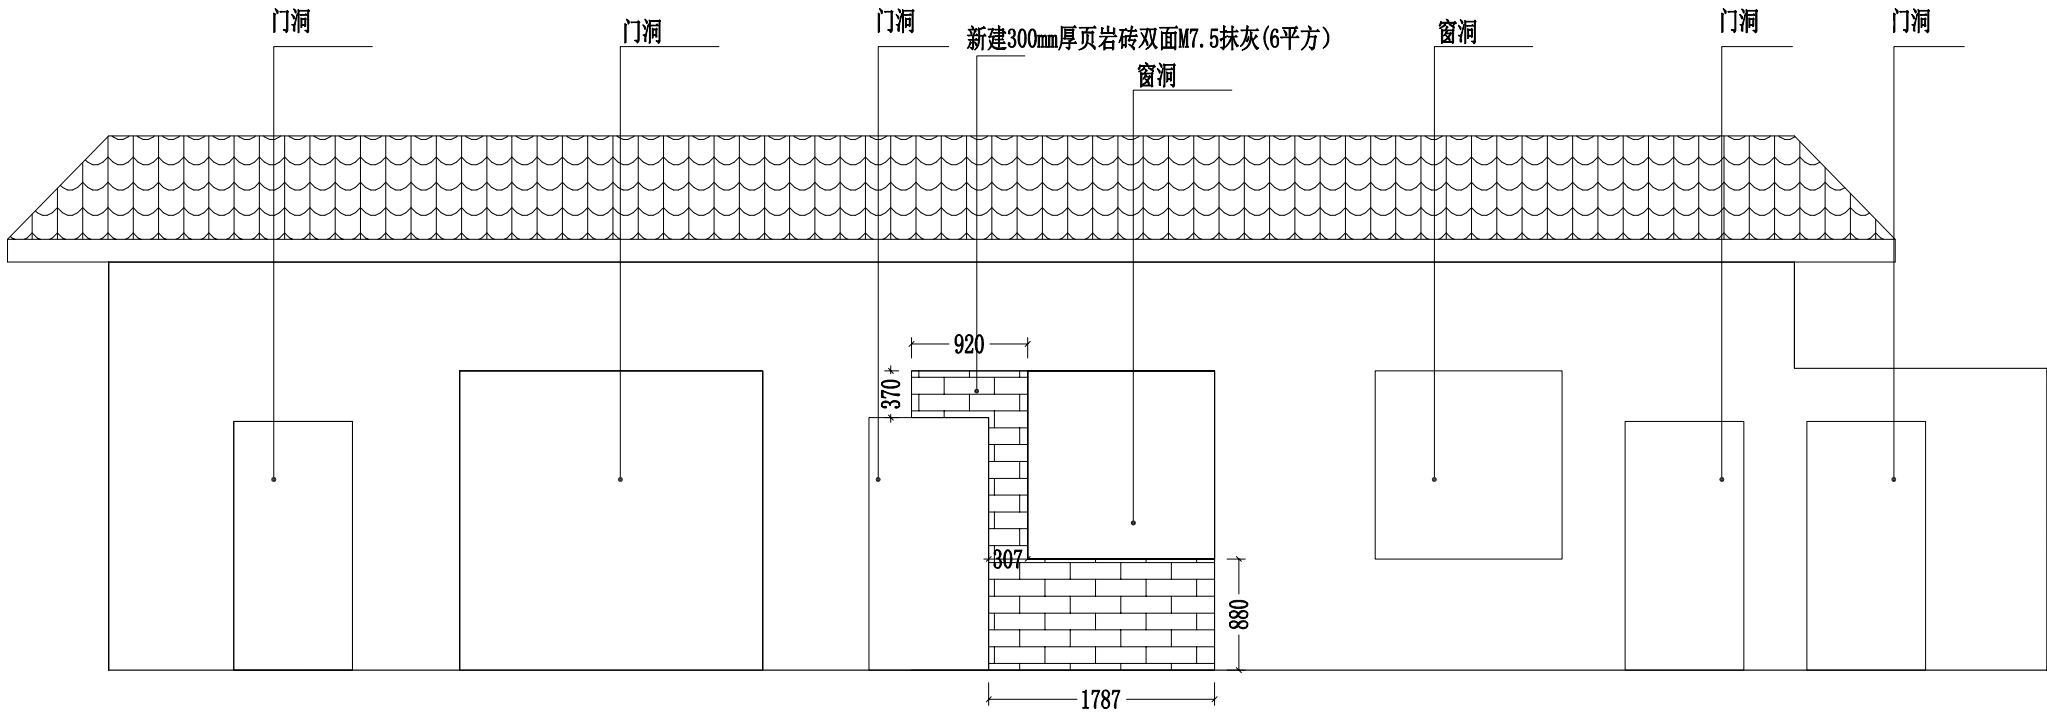


外立面新建图

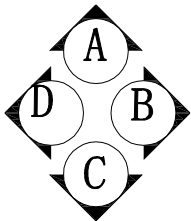

开合文化传播 大巧若拙 · 人文开合	
DESIGN UNIT	设计单位:
遂宁市开合文化传播有限公司	
ADD:	地 址:
TEL:	电 话:
0825-2252950 2245777 QQ:623876297	
备 注: NOTES 非得本公司设计师之书面批准，不得随意将任何部分翻印。切勿以比例量度此图，一切以图内数字所示为准。施工单位必须在工地核对图内所示数字之准确，如发现任何矛盾，应通知设计师，方可施工，否则施工单位须承担所有责任。	
PROJBCT	工程名称:
办公用房维修改造工程	
DRAWING TITLE	图纸名称:
外立面新建图	
EXPLANATION	图纸说明:
DESIGNER HOST	设计主持人:
TLIENTELE	建设单位:
遂宁市八角亭公墓管理所	
DESIGNER 设计师:	DRAWN 绘图员:
APPROVED 审 核:	CHECK 校 对:
SCALE 比 例:	DATE 日 期:
DESIGN GRADE	设计阶段:
设计	
DWG.NO	图纸编号:

外墙屋檐沿口及下口油性外墙漆饰面


外墙面贴纸皮面砖

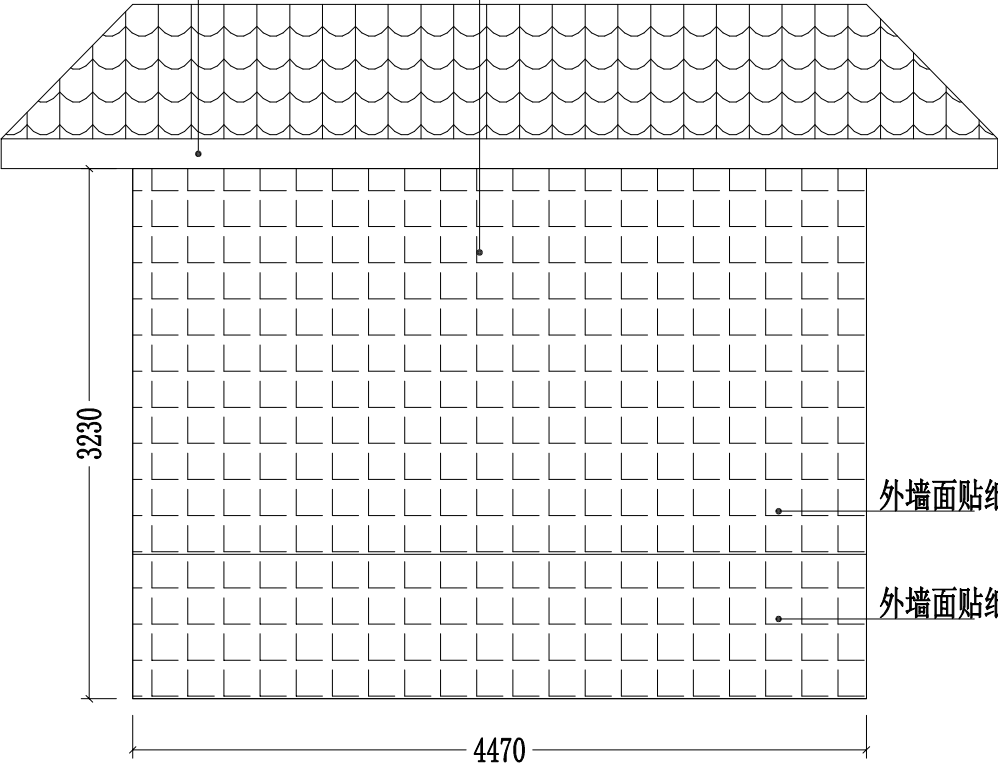


D方向外立面图

外墙屋檐沿口及下口油性外墙漆饰面



外墙面贴纸皮面砖

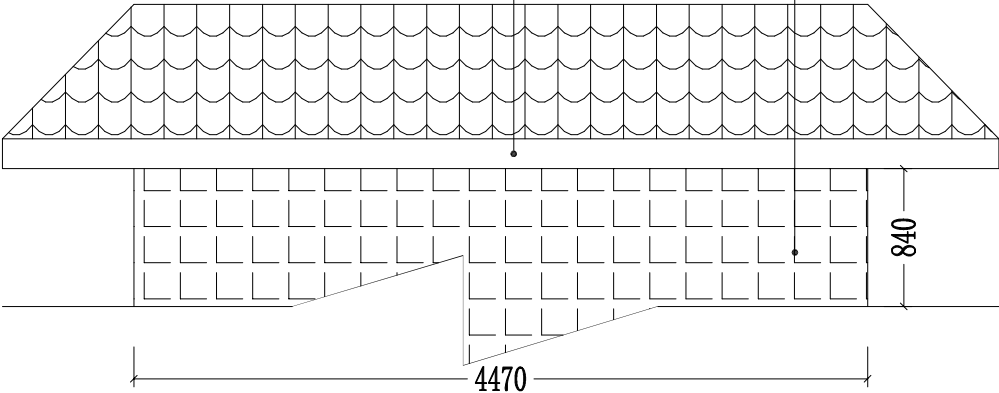

B方向外立面图

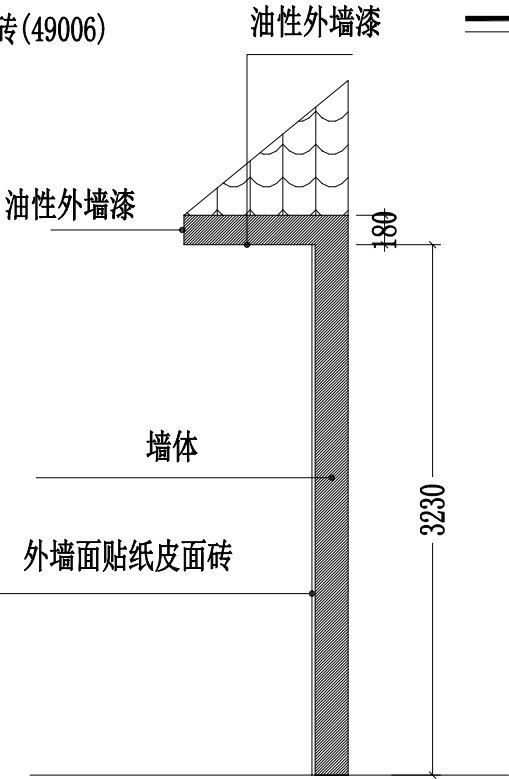

外墙剖面图

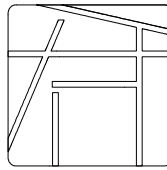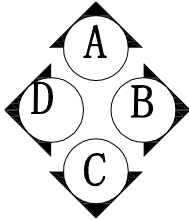

开合文化传播
大可 雅集 · 人文 开合

DESIGN UNIT 设计单位:

遂宁市开合文化传播有限公司

ADD: 地 址:

TEL: 电 话:

0825-2252950 2245777 QQ:623876297

备 注: NOTES

非得本公司设计师之书面批准, 不得随意
将任何部分翻印. 切勿以比例量度此图. 一切
以图内数字所示为准. 施工单位必须在工地核
对图内所示数字之准确, 如发现任何矛盾, 应
通知设计师, 方可施工, 否则施工单位须承担
所有责任.

PROJBCT 工程名称:

办公用房维修改造工程

DRAWING TITLE 图纸名称:

B、D方向外立面及剖面图

EXPLANATION 图纸说明:

DESIGNER HOST 设计主持人:

TLIENTELE 建设单位:

遂宁市八角亭公墓管理所

DESIGNER 设计师: DRAWN 绘图员:


APPROVED 审 核: CHECK 校 对:

SCALE 比 例: DATE 日 期:



DESIGN GRADE 设计阶段:

设计

DWG.NO 图纸编号:

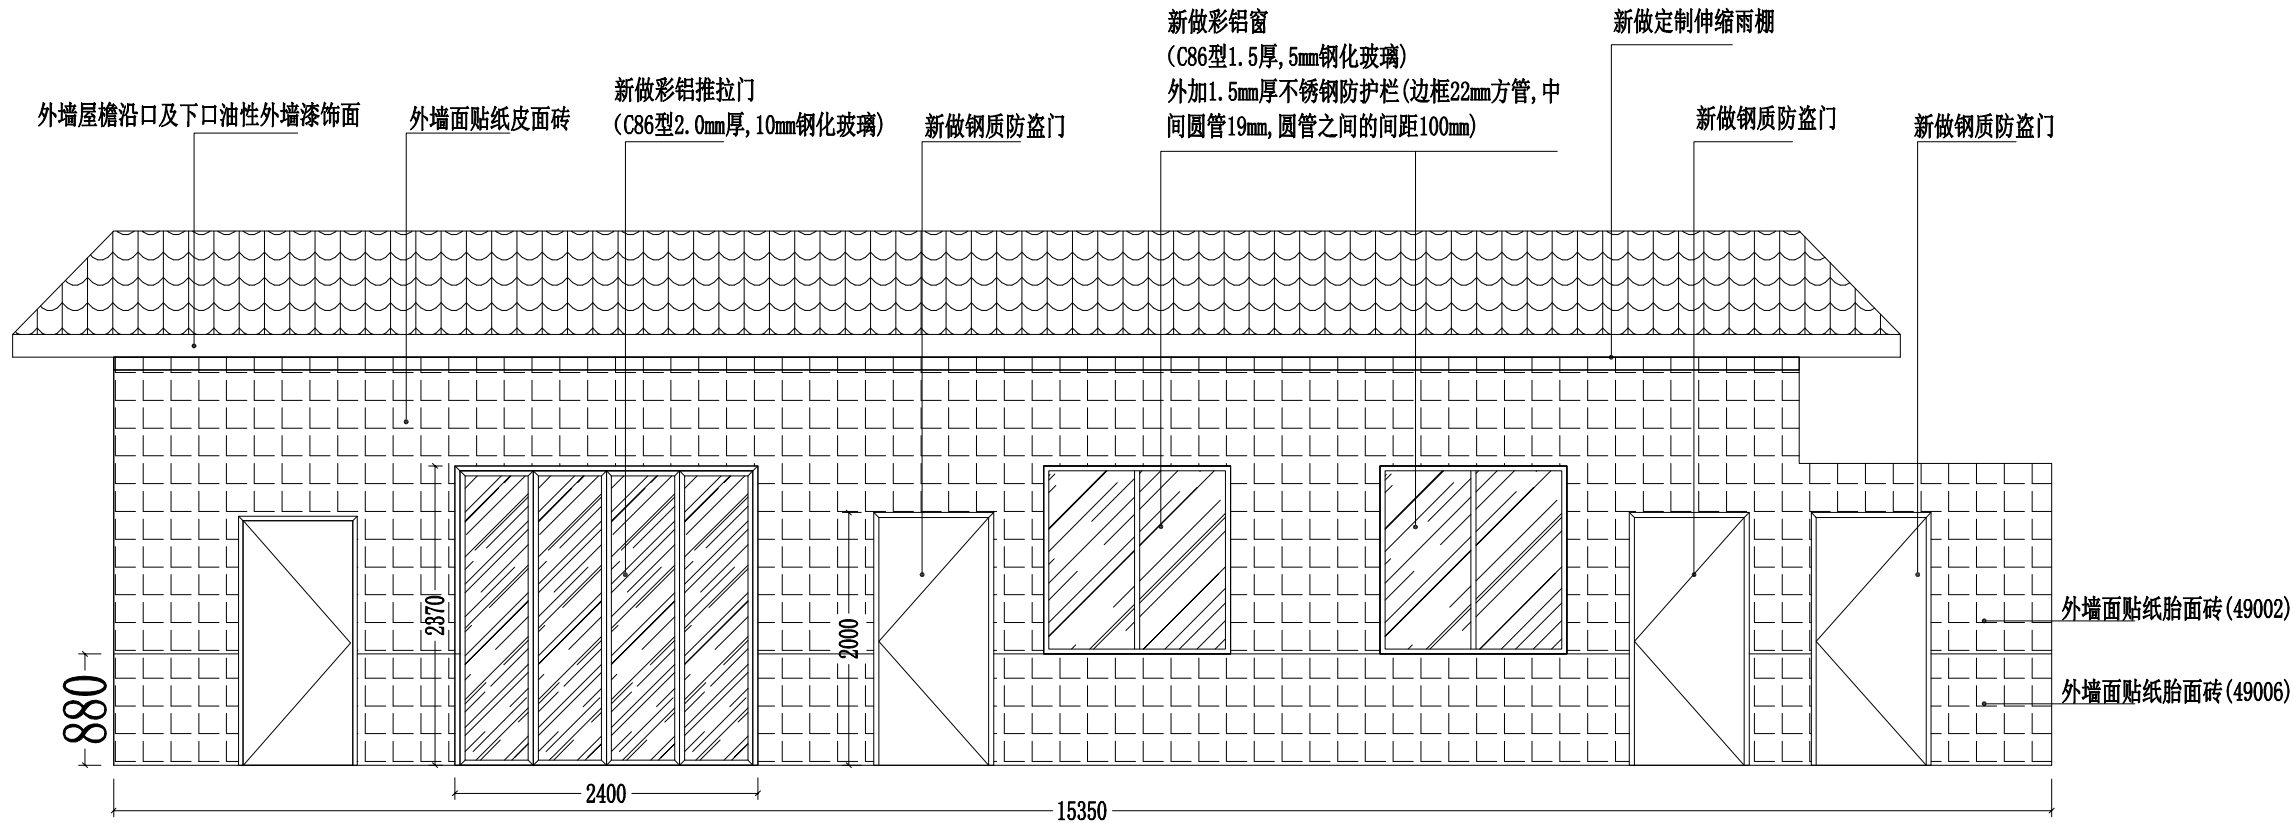

改造外立面图

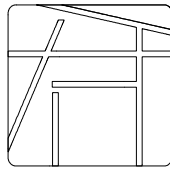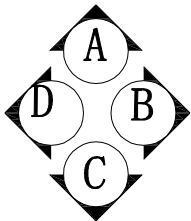

开合文化传播
大可 善 融 · 人文 开 合

DESIGN UNIT	设计单位:
遂宁市开合文化传播有限公司	
ADD:	地 址:
TEL:	电 话:
0825-2252950 2245777 QQ:623876297	
备 注: NOTES 非得本公司设计师之书面批准, 不得随意将任何部分翻印。切勿以比例量度此图。一切以图内数字所示为准。施工单位必须在工地核对图内所示数字之准确, 如发现任何矛盾, 应通知设计师, 方可施工, 否则施工单位须承担所有责任。	
PROJBCT	工程名称:
办公用房维修改造工程	
DRAWING TITLE	图纸名称:
改造外立面图	
EXPLANATION	图纸说明:
DESIGNER HOST	设计主持人:
TLIENTELE	建设单位:
遂宁市八角亭公墓管理所	
DESIGNER 设计师:	DRAWN 绘图员:
APPROVED 审 核:	CHECK 校 对:
SCALE 比 例:	DATE 日 期:
DESIGN GRADE	设计阶段:
设计	
DWG.NO	图纸编号: